Příčné řezy - část 1
II/383 Řícmanice průtah
1:100

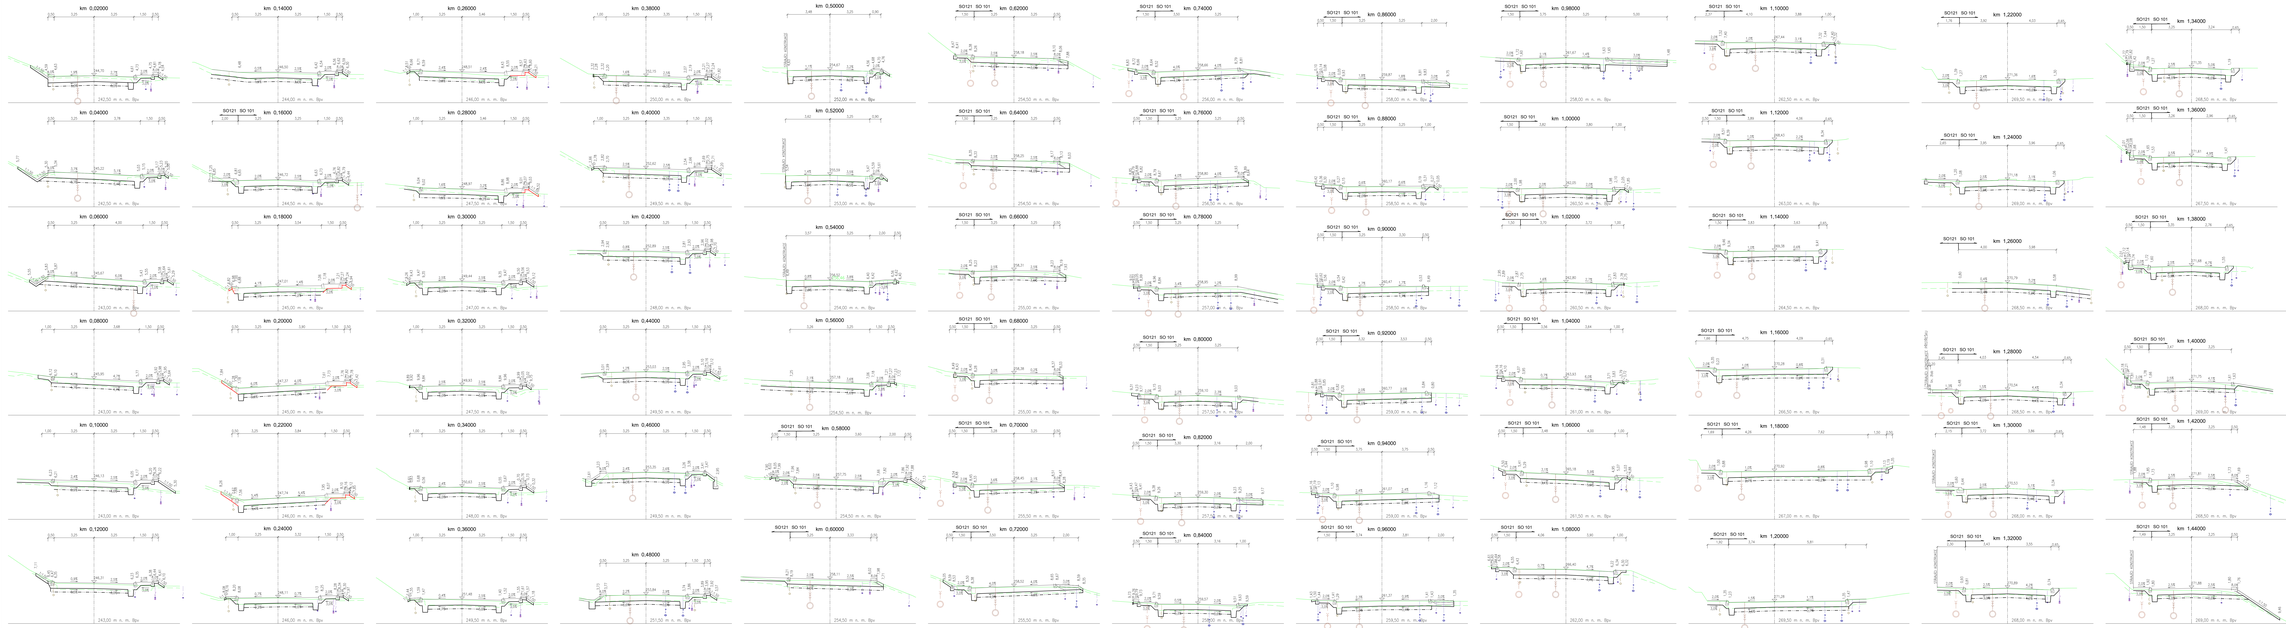

POZNÁMKY:

- PŘED ZAHÁJENÍM ZEMNÍCH PRACÍ JE NUTNÉ VŠECHNY IS OVĚŘIT, ZA ÚČASTI SPRÁVCŮ VYTÝČIT A OZNAČIT V CELÉM PROSTORU STAVBY, V JEJICH BLÍZKOSTI JE POTÉ NUTNÉ PROVÉST TAKOVÁ OPATŘENÍ, ABY NEDOŠLO K JEJICH POŠKOZENÍ. STEJNĚ SE MUSÍ POSTUPOVAT I U NOVĚ POLOŽENÝCH INŽENÝRSKÝCH SÍTÍ.
- POLOHY SÍTÍ TECHNICKÉ INFRASTRUKTURY JSOU ZAKRESLENY DLE POSKYTNUTÝCH DAT SPRÁVCŮ SÍTÍ, V DOPOVÍDAJÍCÍ PŘEDKRYSTI
- PŘÍČNÉ PROFILY SÍTÍ T.A. A JEJICH HLOUBKY ULOŽENÍ JSOU, VZHLEDEM KE STUPNI PODROBNOSTI PROJEKTU A OMEZENÉMU ROZSAHU INFORMACÍ, ZAKRESLENY SCHÉMATICKY, TZN. MOHOU SE OPROTI ZAKRESLENÉ LIŠÍT.

D.1

Soubor(y) system S-JTSK, výškový system Bpv

Přehled revizí

01	02/2025	Koncept 2 - Zvážení rozsahu úprav obce Řícmanice	MZa	MPe	Olbo
00	11/2023	Koncept	MZa	MPe	Olbo
Č.	Datum	Popis	Vypr.	Kontr.	Schv.

Objednavatel

Správa a údržba silnic Jihomoravského kraje, p.o.
Zvonařova nemocnice 4483, 602 00 Brno

Obec Řícmanice
Komenského 65, 664 01 Bílovice nad Svitavou.

Zhotovitel projektu

MOTT MACDONALD

Mott MacDonald CZ, spol. s r.o.
Nejedlého 884/15, 110 00 Praha 1
T +420 241 410 111
F +420 241 410 400
www.mottmacdonald.com/cz

Hlavní inženýr projektu: Ing. Darina Bojdová

Kraj: Jihomoravský
Obec: Řícmanice
Katastrální území: Řícmanice

Stavba:

II/383 Řícmanice průtah

Část:

SO 101 - Rekonstrukce silnice II/383

Nezávislý ověřovatel	Matoš Zdhumanský	Zpracovatel DSP	Mott MacDonald CZ spol. s r.o.
Zodp. projektant	Ing. Pavel Šeeberk		
Technická kontrola	Ing. Martin Přikrylová		
Schválil	Ing. Darina Bojdová		

Nejvyšší přípustná tolerance pro tisk: 0,5 mm

Název přílohy	Příčné řezy - část 1	Měřítko 1:100	Číslo listu
Stupeň dok. DPZ	Číslo smlv. obj. 2990/2024/08	Číslo akce 211100006	Číslo přílohy D.1.2-101-004.1

Tento výkres nesmí být bez souhlasu zveřejněn, kopírován nebo jinak zpřístupněn jiným osobám.