Situace dopravního značení - část 2
km 1,000 - 2,300
II/383 Řícmanice průtah
1:1000

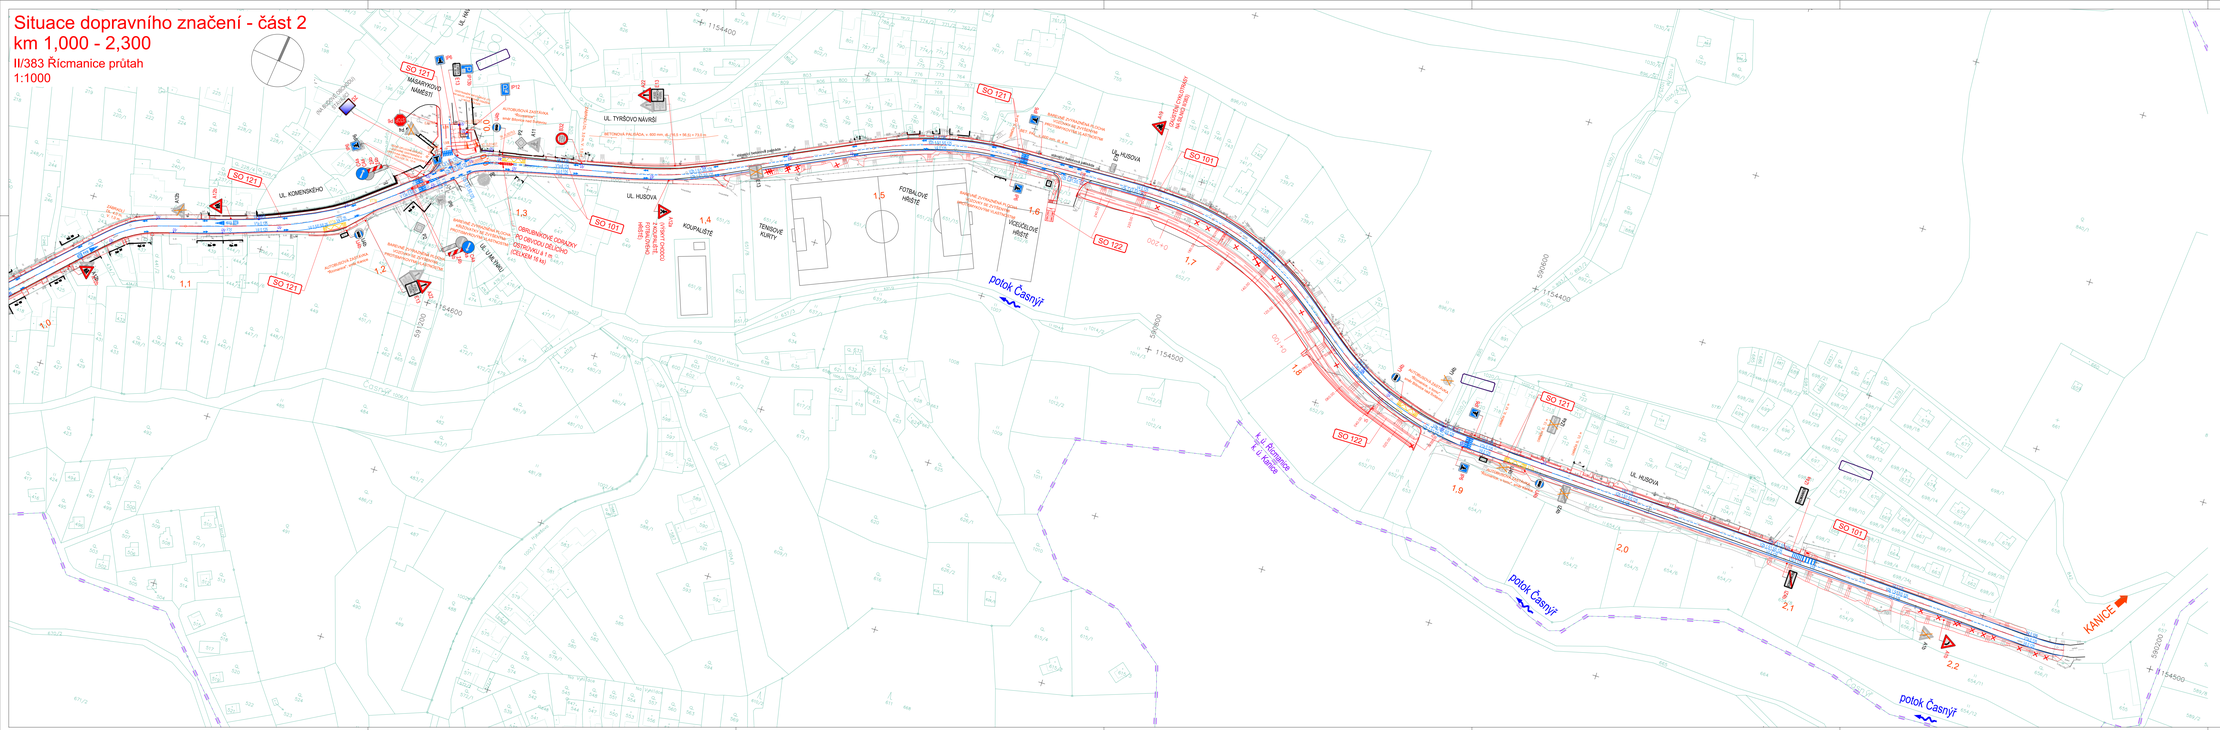

LEGENDA ČAR

- NOVÝ STAV
- ZAMĚŘENÍ (PŮVODNÍ STAV)
- VODOROVNÉ DOPRAVNÍ ZNAČENÍ NAVRHOVANÉ

LEGENDA SVISLÉHO DOPRAVNÍHO ZNAČENÍ

- SDZ STÁVAJÍCÍ
- SDZ NAVRHOVANÉ

D.1

Souřadný systém S-JTSK, výškový systém Bpv

Přehled revizí

Č	Datum	Popis	Vypr.	Kontr.	Schv.
01	02/2026	Koncept 2 - Zvětšení rozsahu úprav obce Řícmanice	MZa	MPe	DBo
00	11/2025	Koncept	MZa	MPe	DBo

Objednatel:

Správa a údržba silnic Jihomoravského kraje
příspěvková organizace kraje
Žerotínovo náměstí 449/3, 602 00 Brno

Obec Řícmanice
Komenského 66, 664 01 Bílovice nad Svitavou

Generální projektant:

MOTT MACDONALD
Mott MacDonald CZ, spol. s r.o.
Nákladní 384/15, 110 00 Praha 1
+420 221 413 211
+420 221 413 810
http://www.mottmac.com/czech-republic
Hlavní inženýr projektu: Ing. Dárius Bojdelik

Kraj: Jihomoravský
Obec: Řícmanice
Katastrální území: Řícmanice

Akce:

II/383 Řícmanice průtah

Část:

SO 101 - Rekonstrukce silnice II/383

Navrhl/vypracoval	Matúš Záhumenský	Zpracovatel části:	Mott MacDonald CZ,spol. s r.o. Nákladní 384/15 110 00 Praha 1 +420 221413800
Zodp. projektant	Ing. Pavel Šadání		
Technická kontrola	Ing. Martin Pěknica		
Schválil	Ing. Dárius Bojdelik		

Název přílohy: Situace dopravního značení - část 2			Měřítko: 1:1000	Číslo kopie:
Stupeň dok.: DPZ	Číslo sml. vlz.: 299/2025/99	Číslo akce: 211100099	Číslo přílohy: D.1.2-101-007.2	

© MOTT MACDONALD
This document is the property of Mott MacDonald. It may not be copied or used for any purpose other than that for which it is supplied by Mott MacDonald.