

OBSAHEM DOKUMENTACE JE ARCH.-STAVEBNÍ ŘEŠENÍ STAVBY V ROZSAHU PRO STAVEBNÍ POVOLENÍ DLE VYHL. 131/2024 SB. DOKUMENTACE JE URČENA VÝHRADNĚ PRO ZÍSKÁNÍ SPOLEČNÉHO POVOLENÍ, NEMÁ CHARAKTER DOKUMENTACE PRO VÝBĚR ZHOTOVITELA ANI DOKUMENTACE PRO PROVÁDĚNÍ STAVBY.

0,000 = 270,740 m n. m. (B.p.v.)



ATELIER TECL s.r.o.
GROHOVA 51
602 00 BRNO
+420 544 212 348
www.ateliertecl.cz

ZODPOVĚDNÝ PROJEKTANT	ING. ARCH. LUKÁŠ TECL	razítko a číslo paré
VEDOUČÍ PROJEKTU	ING. IVO KAKÁČ	
ARCHITEKT	ING. ARCH. LUKÁŠ TECL	
VYPRACOVAL	ING. SLAVOMÍR MARCIBÁNYI	
KONTROLOVAL	ING. IVO KAKÁČ	
STAVEBNÍK: Obec Řícmanice, Komenského 68, 664 01 Řícmanice		

PROJEKTOVÁ DOKUMENTACE PRO POVOLENÍ STAVBY

NÁZEV A MÍSTO STAVBY

STAVBA PŘÍSTŘEŠKU A STABILIZACE SVAHU

Masarykovo náměstí 35, Řícmanice

OBJEKT

SO.01

ČÁST

C SITUAČNÍ VÝKRESY

NÁZEV DOKUMENTU

SITUAČNÍ VÝKRES ŠIRŠÍCH VZTAHŮ

FORMÁT 1x A4

DATUM 04/2026


STUPĚŇ DSP

ZAK. ČÍSLO 2025062

MĚŘÍTKO 1:5000

ČÍSLO PŘÍLOHY

C.1

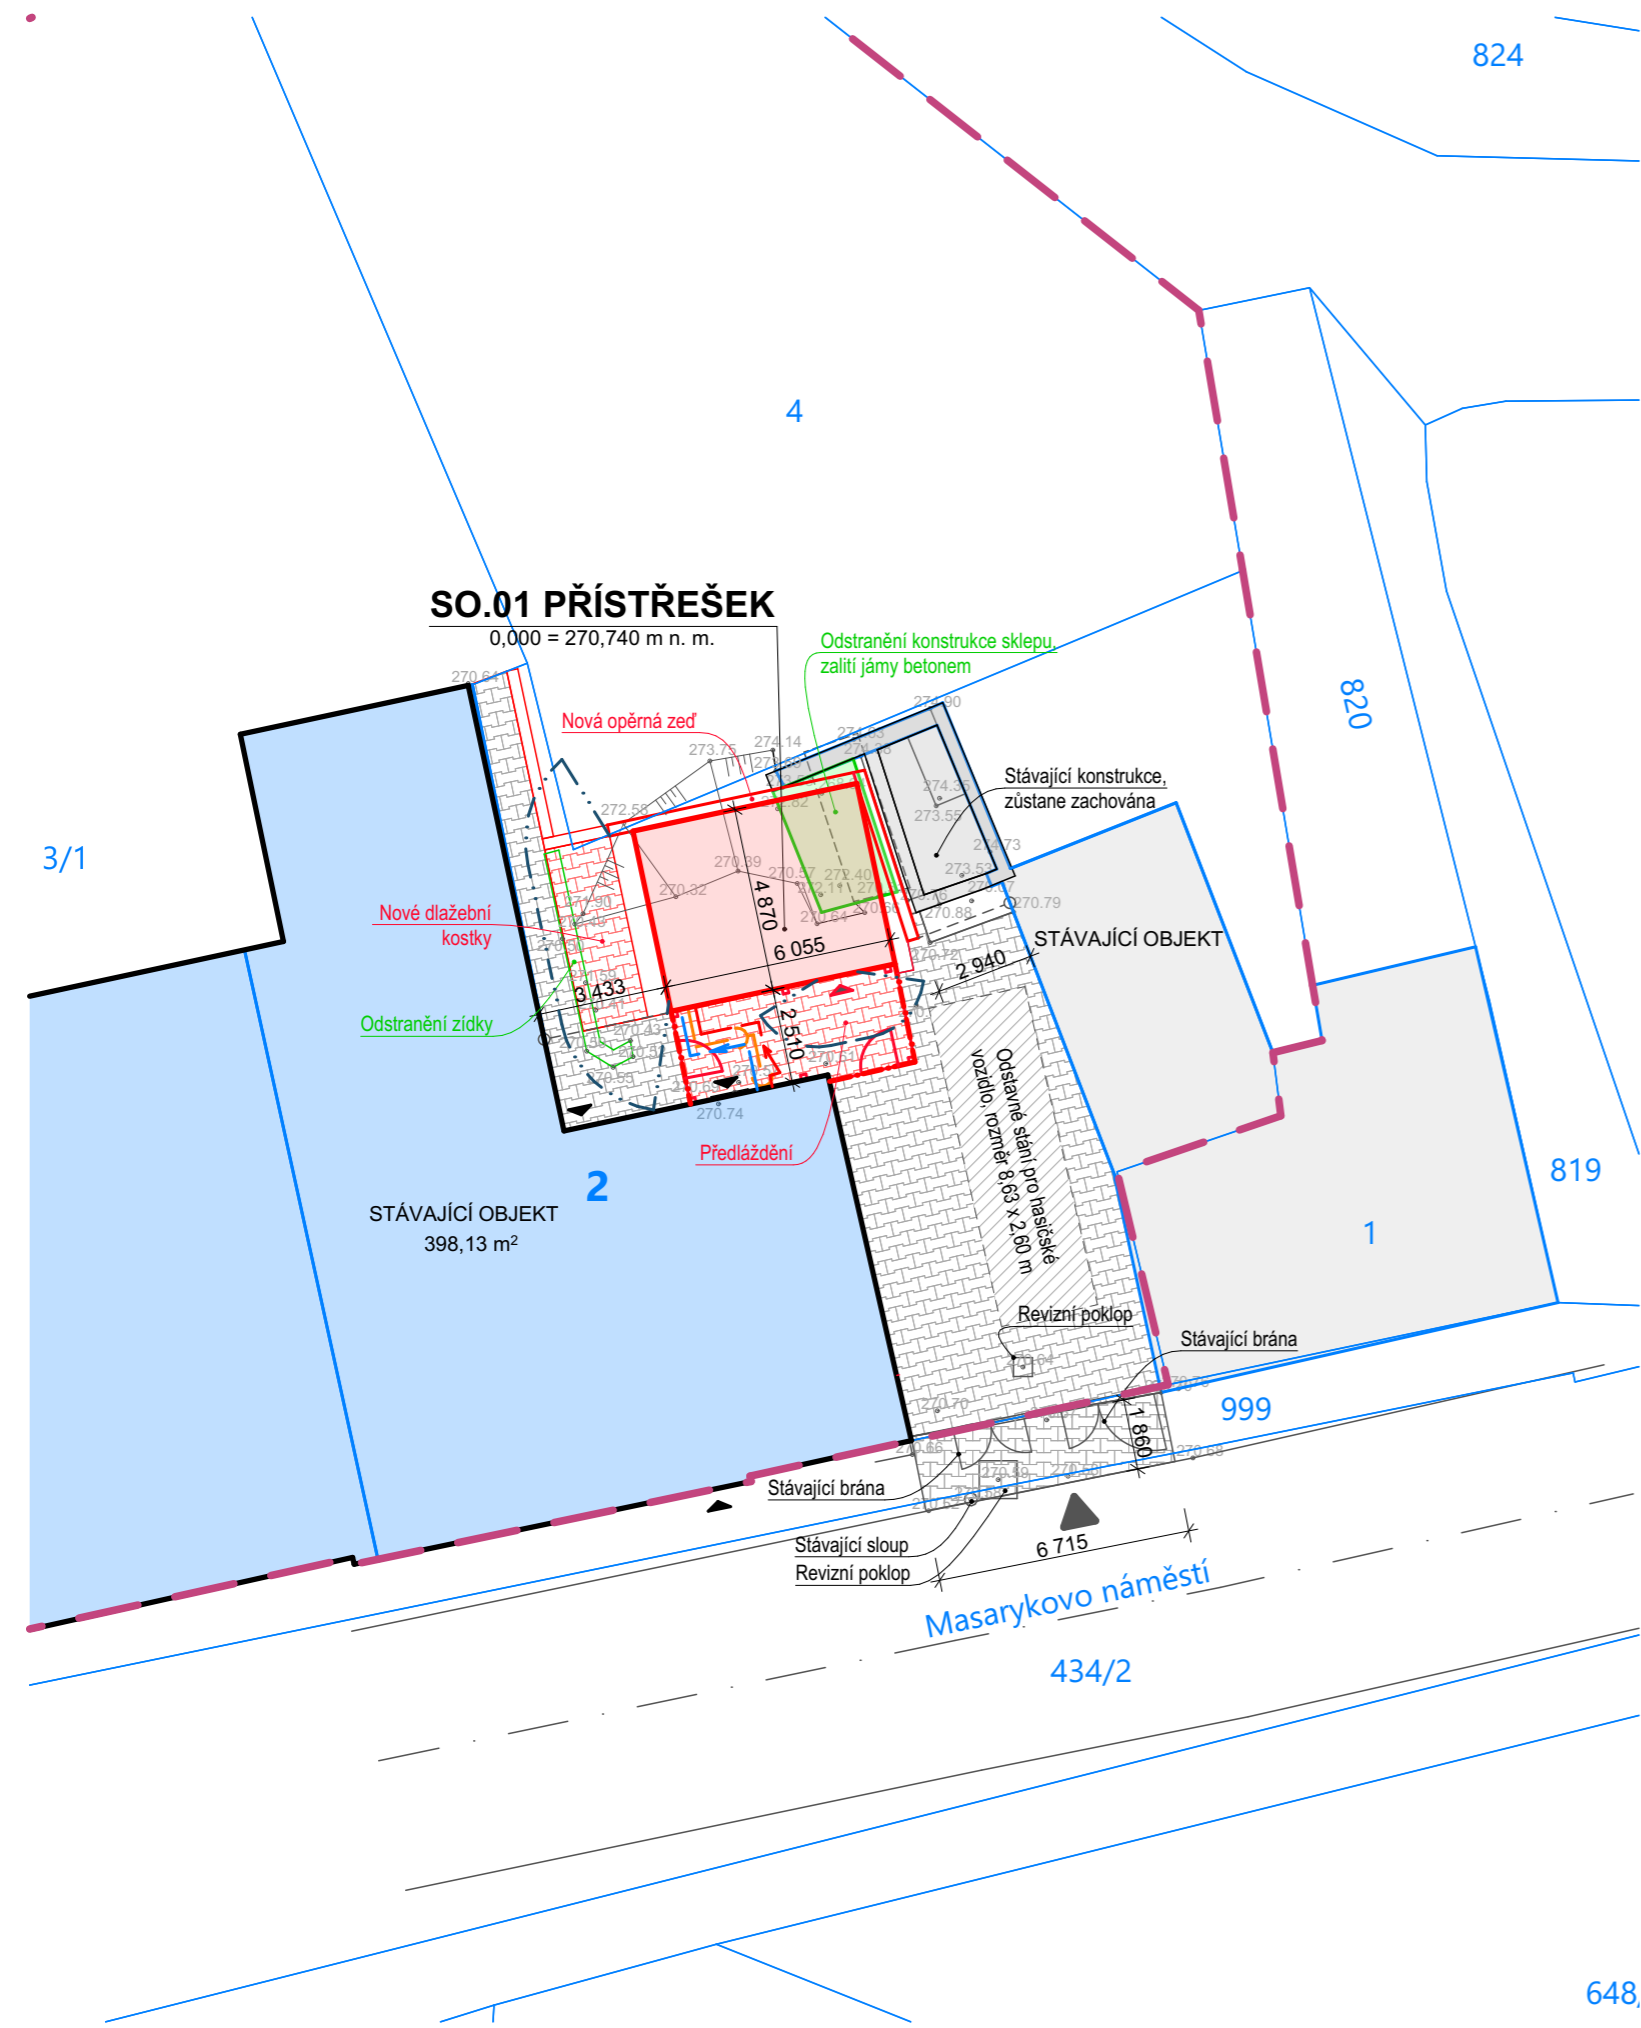

LEGENDA NAVRŽENÝCH INŽENÝRSKÝCH SÍTÍ:


- VODOVODNÍ DOMOVNÍ VEDENÍ
- DOMOVNÍ VEDENÍ SPLAŠKOVÉ KANALIZACE
- DOMOVNÍ VEDENÍ DEŠŤOVÉ KANALIZACE DN
- DOMOVNÍ PODZEMNÍ NN ELEKTRO VEDENÍ

LEGENDA STAVEBNÍCH A INŽENÝRSKÝCH OBJEKTŮ:

SO.01 PŘÍSTŘEŠEK

LEGENDA GRAFICKÉHO ZNAČENÍ:

- STÁVAJÍCÍ OBJEKT
- SO.01 PŘÍSTŘEŠEK: 29,50 m²
- STÁVAJÍCÍ SOUSEDNÍ OBJEKTY
- STÁVAJÍCÍ ZPEVNĚNÉ PLOCHY
- NOVÉ ZPEVNĚNÉ PLOCHY - DLE VÝBĚRU STAVEBNÍKA
- POZEMKY VE VLASTNICTVÍ STAVEBNÍKA
- HRANICE POZEMKŮ DLE KATASTRU
- POŽÁRNĚ NEBEZPEČNÝ PROSTOR
- VSTUP DO OBJEKTU (STÁVAJÍCÍ / NOVÝ)
- STÁVAJÍCÍ SJEZD NA POZEMEK

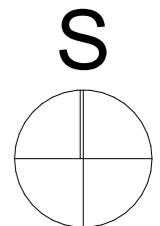

OBSAHEM DOKUMENTACE JE ARCH.-STAVEBNÍ ŘEŠENÍ STAVBY V ROZSAHU PRO STAVEBNÍ POVOLENÍ DLE VYHL. 131/2024 SB. DOKUMENTACE JE URČENA VÝHRADNĚ PRO ZÍSKÁNÍ SPOLEČNÉHO POVOLENÍ, NEMÁ CHARAKTER DOKUMENTACE PRO VÝBĚR ZHOTOVITELA ANI DOKUMENTACE PRO PROVÁDĚNÍ STAVBY.

0,000 = 270,740 m n. m. (B.p.v.)



ATELIER TECL s.r.o.
GROHOVA 51
602 00 BRNO
+420 544 212 348
www.ateliertecl.cz

ZODPOVĚDNÝ PROJEKTANT	ING. ARCH. LUKÁŠ TECL	razítko a číslo paré
VEDOUČÍ PROJEKTU	ING. IVO KAKÁČ	
ARCHITEKT	ING. ARCH. LUKÁŠ TECL	
VYPRACOVAL	ING. SLAVOMÍR MARCIBÁNYI	
KONTROLOVAL	ING. IVO KAKÁČ	
STAVEBNÍK: Obec Řícmanice, Komenského 68, 664 01 Řícmanice		

PROJEKTOVÁ DOKUMENTACE PRO POVOLENÍ STAVBY

NÁZEV A MÍSTO STAVBY

STAVBA PŘÍSTŘEŠKU A STABILIZACE SVAHU

Masarykovo náměstí 35, Řícmanice

OBJEKT	SO.01	FORMÁT	2x A4 (A3)
ČÁST	C SITUAČNÍ VÝKRESY	DATUM	04/2026
NÁZEV DOKUMENTU	KOORDINAČNÍ SITUAČNÍ VÝKRES	STUPĚŇ	DSP
		ZAK. ČÍSLO	2025062
		MĚŘÍTKO	1:200
		ČÍSLO PŘÍLOHY	

C.2