Katastrální situační výkres - část 2
km 0,700 - 1,500
II/383 Řícmanice průtah
1:500

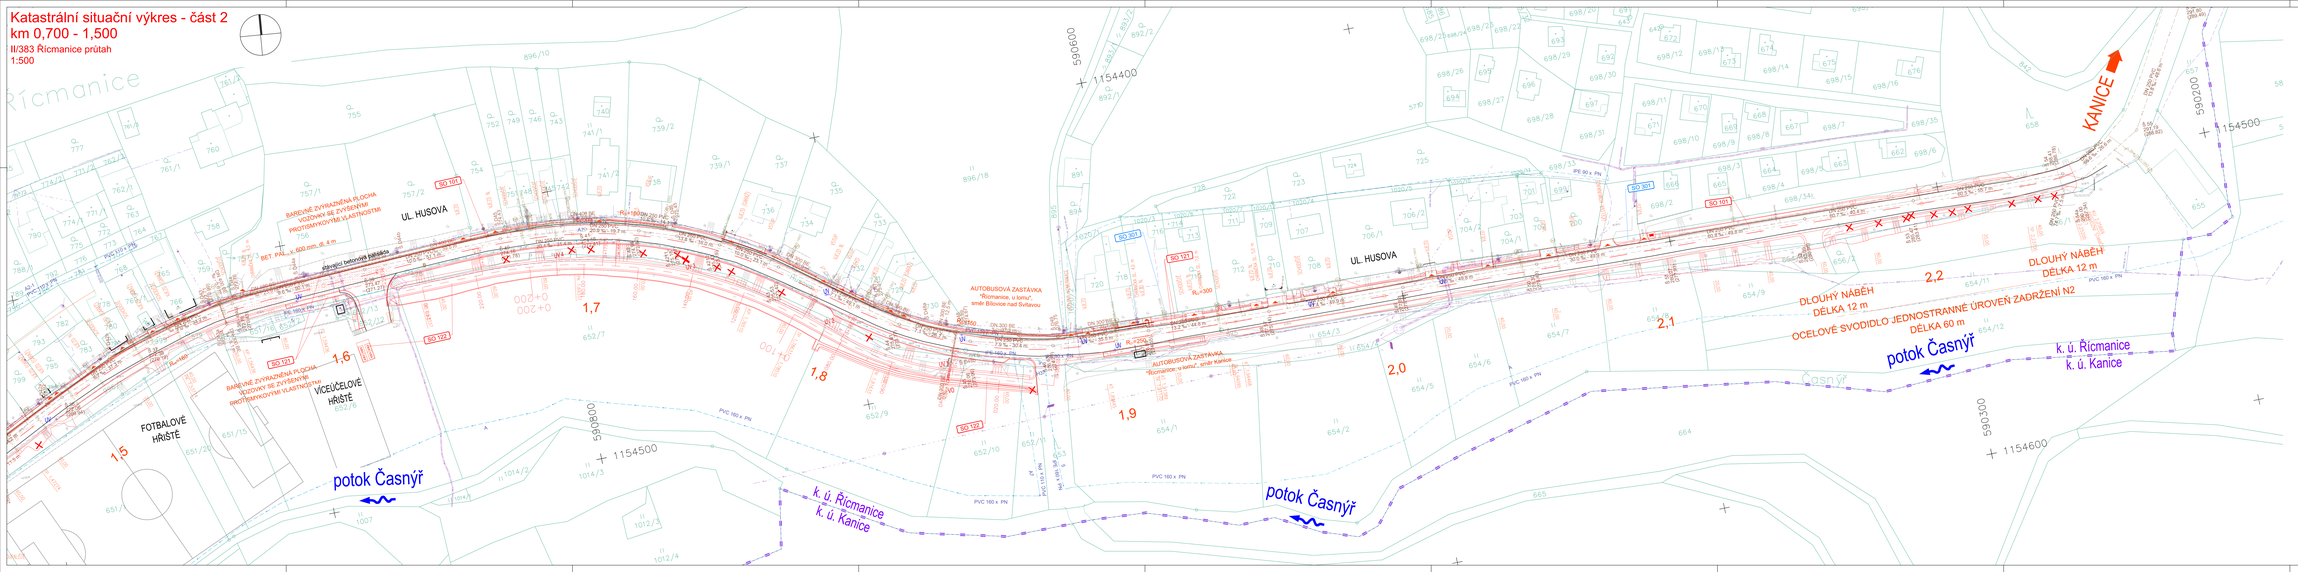

SEZNAM STAVEBNÍCH OBJEKTŮ

Objekty přípravy staveniště	
SO 001	Příprava území, SOS, BRK
SO 002	Příprava území, okolí Řícmanice
Objekty pozemních komunikací	
SO 101	Rekonstrukce silnice II/383
SO 121	Chodníky a ostatní zpevněné plochy
SO 122	Cyklostezka
SO 123	Dopravní infrastruktura opatření
Vodohospodářské objekty	
SO 303	Úprava dešťové kanalizace
Objekty zeleně úpravy	
SO 801	Vegetační úpravy, SOS, BRK
SO 802	Vegetační úpravy, okolí Řícmanice

LEGENDA ČAR A PLOCH:

	OBVOD STAVBY
	MOSTY
	NADJEZDY
	PŘÍPOJEK KN
	PARCELE VÝMĚRE KN
581/1	ČÍSLA PARCEL
	ZAMĚŘENÉ BYVOLNÝ STAV
	ZAMĚŘENÉ STROMY V ŘADĚ
	TRVALÝ ZÁBOR
	DOČASNÝ ZÁBOR DO 1 ROKU
	DOČASNÝ ZÁBOR NAD 1 ROK
	VĚCNÉ BŘEMENO NA PRACOVNÍ

POZNÁMKY:

- PŘED ZAHÁJENÍM ZEMNÍCH PRACÍ JE NUTNÉ VŠEOBNÝ IB OVĚŘIT, ZA ÚČASTI SPRÁVCŮ VYTYČÍ A OZNAČÍ V DELEN PROSTORU STAVBY V JEJICH BLÍZKOSTI JE POTŘ NUTNÉ PRVSEST TAKOVÁ OPATŘENÍ, KEP NEDOŠLO K JEJICH POŠKOZENÍ. STŘÍNÉ BE MUSÍ POSTUPOVAT I U NOVÉ POLOŽENÝCH INŽENÝRSKÝCH SITÍ.

C.2

Soulad systém S-JTSK, výškový systém Bpv

Přehled revizí:					
Č.	Datum	Popis	Vypr.	Kontr.	Schv.
01	02/2026	Koncept 2 - Zvětšení rozsahu úprav obce Řícmanice	MZa	MPe	DBo
00	11/2025	Koncept	MZa	MPe	DBo

Objednatel:

Správa a údržba silnic Jihomoravského kraje, příspěvková organizace kraje
Čeložínova nám/ná 449/5, 602 00 Brno

Obec Řícmanice
Komenského 58, 664 01 Bílovice nad Svitavou

Generální projektant:

Mott MacDonald CZ, spol. s r. o.
Nonsen Bílá13, 110 00 Praha 1
+420 221 412 810
+420 221 412 812
http://www.mottmac.com/czech-republic
Hlavní inženýr projektu: Ing. Darina Bulpitá

Kraj: Jihomoravský
Obec: Řícmanice
Katastrální území: Řícmanice

Akce: II/383 Řícmanice průtah

Část: Situační výkresy

Navrhovaný pracovat	Matěj Zahumenský	Zpracovatel část:	Mott MacDonald CZ,spol. s r. o.
Zodp. projektant	Ing. Pavel Šladěn		Nonsen Bílá13, 110 00 Praha 1
Technická kontrola	Ing. Martin Pěkrica		+420 221 412 810
Schválil	Ing. Darina Bulpitá		

Název přílohy	Katastrální situační výkres - část 2	Měřítko	1:500
Royal .dwk	Číslo ext. obj. 299/2025/99	Číslo přílohy C.2.2	Číslo kopie
DPZ	Číslo akce 211100099		

Tento výkres nesmí být bez souhlasu zpracovatele kopírován a jinak zpřístupněn třetím osobám.