Katastrální situační výkres - část 2
km 0,700 - 1,500
II/383 Řícmanice průtah
1:500

POZNÁMKY:

- PŘED ZAHÁJENÍM ZEMNÍCH PRACÍ JE NUTNÉ VŽDY VÝHRADNĚ SI OVĚŘIT ZA ÚČASTI SPRÁVCŮ VYTYČIT A OZNAČIT V CELÉM PROSTORU STAVBY, V JEJICH BLÍZKOSTI JE POTŘ NUTNÉ PROVÉST TAKOVÁ OPATŘENÍ, ABY NEDOŠLO K JEJICH POŠKOZENÍ, STEJNĚ SE MUSÍ POSTUPOVAT I U NOVĚ POLOŽENÝCH INŽENÝRSKÝCH SÍTÍ.

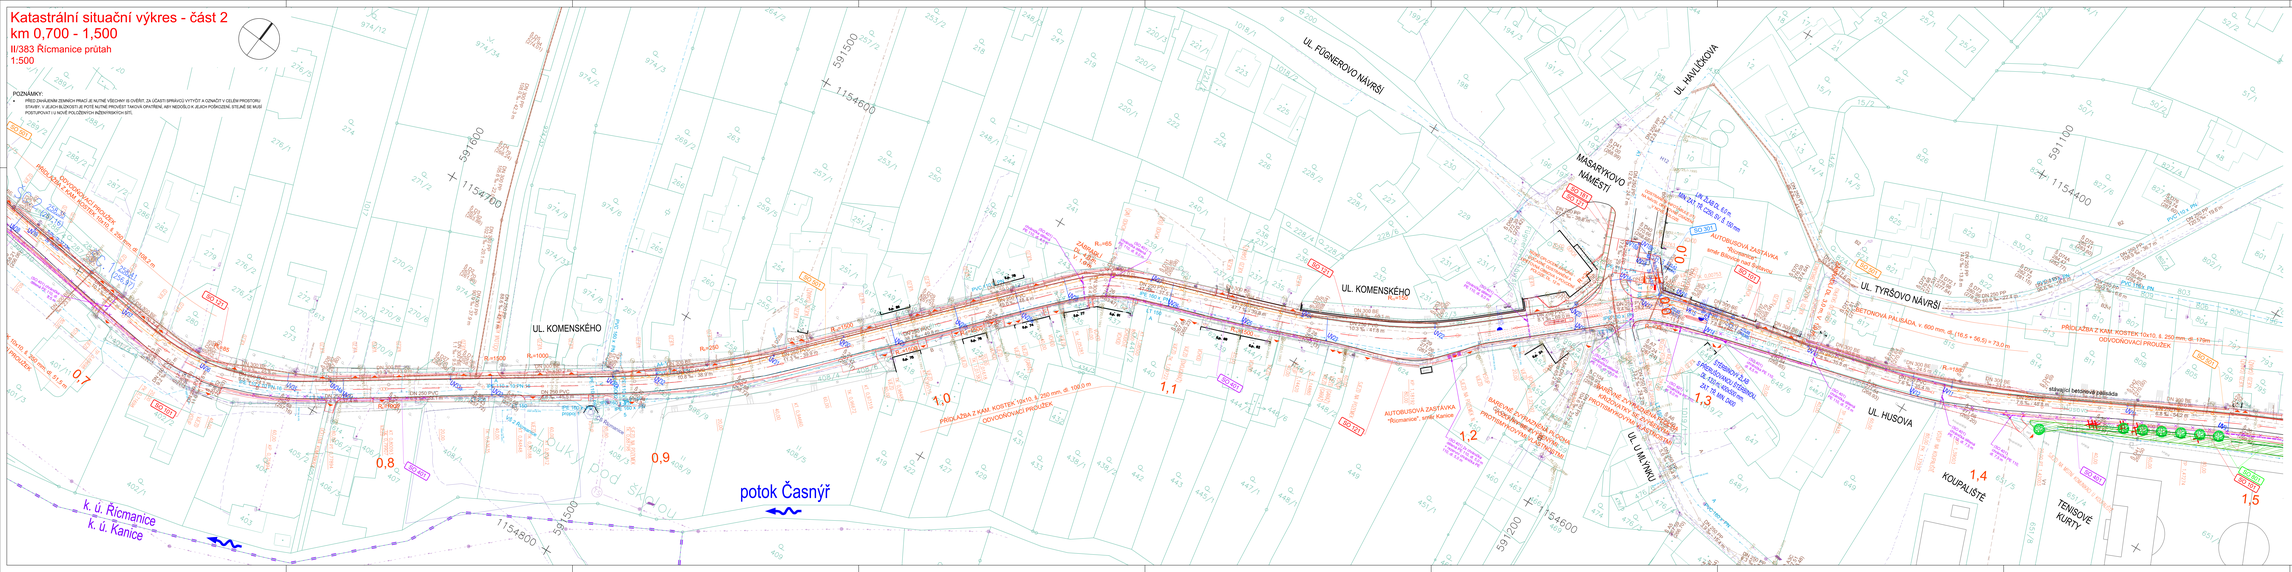

SEZNAM STAVEBNÍCH OBJEKTŮ

Hlavní stavební objekty

SO 101	Přípravné práce, SOK, BMK
SO 102	Přípravné práce, obec Řícmanice
Objekty pozemní komunikací	
SO 121	Rekonstrukce silnice II/383
SO 122	Chodníky a ostatní zpevněné plochy
SO 123	Cyklostezka
SO 124	Dopravní infrastruktura opatření
Inženýrské objekty	
SO 301	Úprava dešťové kanalizace
Mosty a zvláštní objekty	
SO 401	Přeložka BSK VZ7km
Objekty ochrany zemin	
SO 501	Přeložka ETL pracoviště
Objekty úprav povrchů	
SO 801	Vegetační úpravy, SOS JMK
SO 802	Vegetační úpravy, obec Řícmanice

LEGENDA ČAR A PLOCH:

- OBVOD STAVBY
- ZÁJMOVÝ MATERIÁL
- NAVRŽENÉ VÝSADBY
- MINIMÁLÍ VB
- PARCELAní HRANICE KN
- ČÍSLA PARCEL
- ZMĚRNÉNÍ ZKVOČNÍ STAVU
- ZMĚRNÉ STROMY V RAŽE
- TRVALÝ ZÁBOR
- DOČASNÝ ZÁBOR DO 1 ROKU
- DOČASNÝ ZÁBOR NAD 1 ROK
- VŘCNÉ BŘEMENO MOPREVLNÉ

C.2

Souřadný systém S-JTSK; výškový systém Bpv

Přehled revizí:

S2	05/2026	Koncept po IČ	MZa	MPe	DBu
S1	02/2026	Koncept 2 - Zvážení rozsahu - zpráva obce Řícmanice	MZa	MPe	DBu
00	11/2025	Koncept	MZa	MPe	DBu
Č.	Datum	Popis	Vypr.	Kontr.	Schv.

Objednatel:

Správa a údržba silnic Jihomoravského kraje
příspěvková organizace kraje
Čevětínova nádražní 449/5, 602 00 Brno

Obec Řícmanice
Komenského 58, 664 01 Březová nad Svitavou

Generální projektant:

Mott MacDonald CZ, spol. s r. o.
Nové Dvory 153, 152 00 Praha 5
+420 221 413 111
+420 221 413 810
http://www.mottmacdonald.cz/czech-republic
Hlavní inženýr projektu: Ing. Darina Bulpitová

Kraj: Jihomoravský
Obec: Řícmanice
Katastrální území: Řícmanice

Akce:

II/383 Řícmanice průtah

Část:

Situační výkresy

Nezávislý kontrolor	Matěj Zahumenský	Zpracovatel část	Mott MacDonald CZ, spol. s r. o. Nové Dvory 153, 152 00 Praha 5 +420 221 413 111
Zodp. projektant	Ing. Pavel Šladěn		
Technická kontrola	Ing. Martin Pěkrica		
Schválil	Ing. Darina Bulpitová		

Název přílohy	Katastrální situační výkres - část 2	Měřítko	1:500
Royal: číslo arch. výk. DPZ	Číslo akce 299/2025/99	Číslo přílohy C.2.2	Číslo kopie