Katastrální situační výkres - část 3

km 1,500 - 2,300

II/383 Řícmanice průtah

1:500

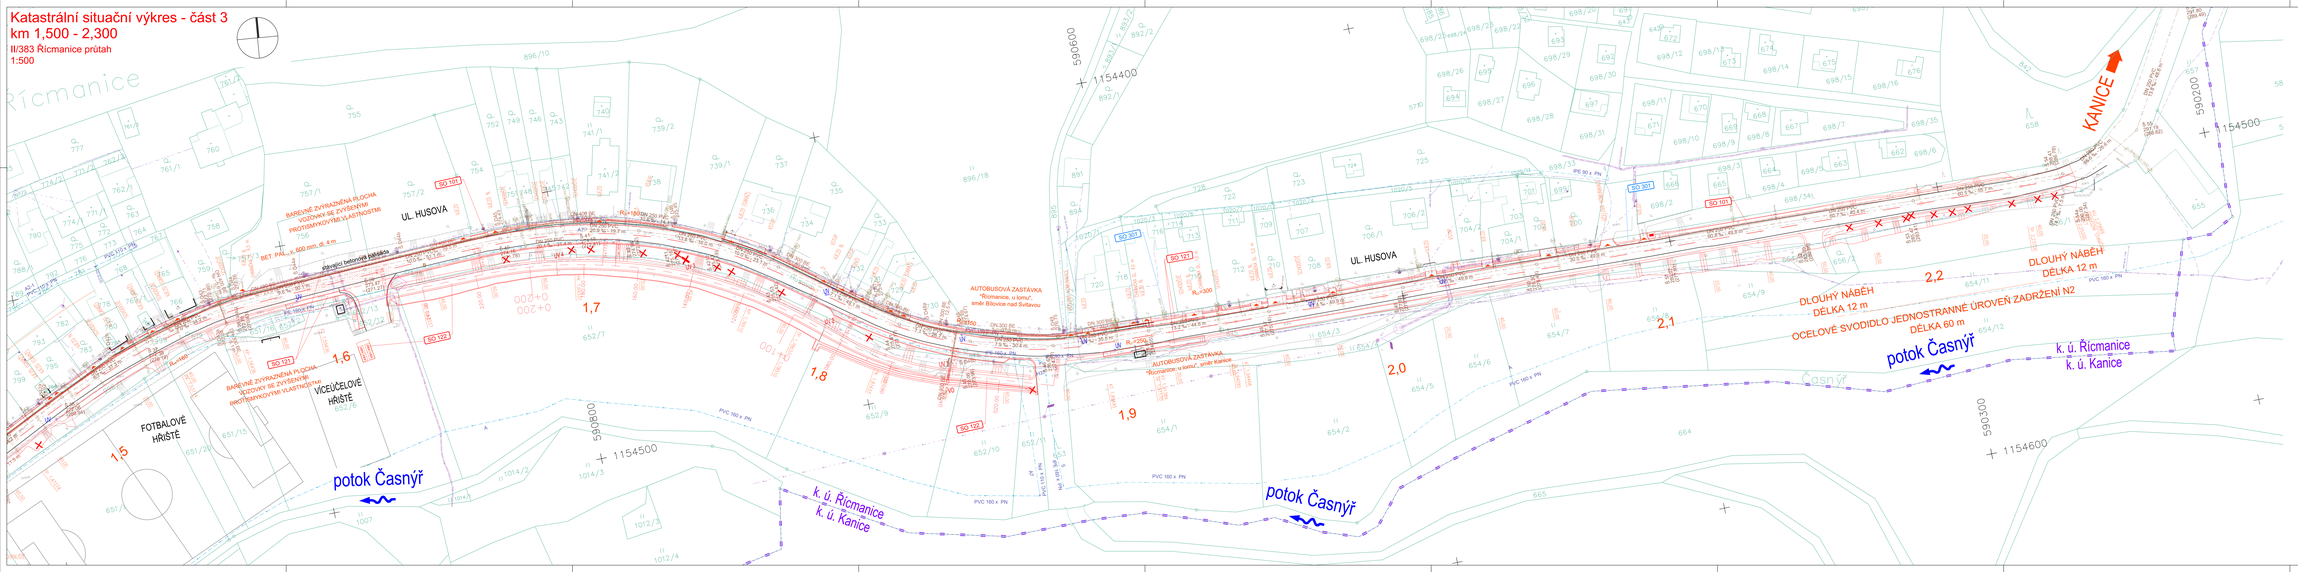

SEZNAM STAVEBNÍCH OBJEKTŮ

Objekty přípravy staveniště	
SO 001	Příprava území, SOS JMK
SO 002	Příprava území, obec Řícmanice
Objekty pozemní komunikací	
SO 101	Rekonstrukce silnice II/383
SO 121	Chodníky a ostatní zpevněné plochy
SO 122	Cyklostezka
SO 123	Dopravní infrastruktura opatření
Inženýrské sítě	
SO 301	Úprava dešťové kanalizace
Objekty zeleně, úprav	
SO 401	Vegetační úpravy, SOS JMK
SO 402	Vegetační úpravy, obec Řícmanice

LEGENDA ČAR A PLOCH:

- OBVOD STAVBY
- NOVÁ SILNICE
- NOVÁ SILNICE
- PŘÍPOJKA KN
- PARCELA VÝMĚRE KN
- 591/1 ČÍSLA PARCEL
- ZAMĚŘENÉ ŽELEZNÍ STÁLI
- ZAMĚŘENÉ STROMY V ŘADĚ
- TRUBY ZÁKOP
- DOČASNÝ ZÁKOP DO 1 HOBLI
- DOČASNÝ ZÁKOP NAD 1 HOB.
- VĚCNÉ BŘEMENO NA PRACOVNÍ

POZNÁMKY:

- PŘED ZAHÁJENÍM ZEMNÍCH PRACÍ JE NUTNÉ VŠEOBNÝ IB OVĚŘIT, ZA ÚČASTI SPRÁVCŮ VYTYČÍ A OZNAČÍ V DELŠÍM PROSTORU STAVBY V JEJICH BLÍZKOSTI JE POTŘ NUTNÉ PRVOUST TAKOVÁ OPATŘENÍ, ABY NEDOŠLO K JEJICH POŠKOZENÍ. STŘÍNÉ SE MUSÍ POSTUPOVAT I U NOVĚ POLOŽENÝCH INŽENÝRSKÝCH SÍTÍ.

C.2

Souřadný systém S-JTSK; výškový systém Bpv

Přehled revizí:					
Č.	Datum	Popis	Vypr.	Kontr.	Schv.
01	02/2026	Koncept 2 - Zvětšení rozsahu úprav obce Řícmanice	MZa	MPe	DBu
00	11/2025	Koncept	MZa	MPe	DBu

Objednatel:

Správa a údržba silnic Jihomoravského kraje
příspěvková organizace kraje
Červinkova nám/ulice 449/5, 602 00 Brno

Obec Řícmanice
Komenského 58, 664 01 Bílovice nad Svitavou

Generální projektant:

Mott MacDonald CZ, spol. s r. o.
Nevanův dům II, 110 00 Praha 1
+420 221 412 811
+420 221 412 810
http://www.mottmac.com/czech-republic
Hlavní inženýr projektu: Ing. Darina Bulpitová

Kraj: Jihomoravský
Obec: Řícmanice
Katastrální území: Řícmanice

Akce:

II/383 Řícmanice průtah

Část:

Situační výkresy

Navrhovaganovat	Matěj Zahumenský	Zpracovatel část:	Mott MacDonald CZ,spol. s r. o.
Zodp. projektant	Ing. Pavel Šladěn		Nevanův dům II, 110 00 Praha 1 +420 221 412 811
Technická kontrola	Ing. Martin Pěkrová		
Schválil	Ing. Darina Bulpitová		

Název přílohy	Katastrální situační výkres - část 3	Měřítko	1:500
Číslo kopie			
Royal .dwk	Číslo vrd. obj.	Číslo akce	Číslo přílohy
DPZ	299/2025/99	211100099	C.2.3