Koordinační situační výkres - část 1

km 0,000 - 0,700

II/383 Řícmanice průtah

1:500

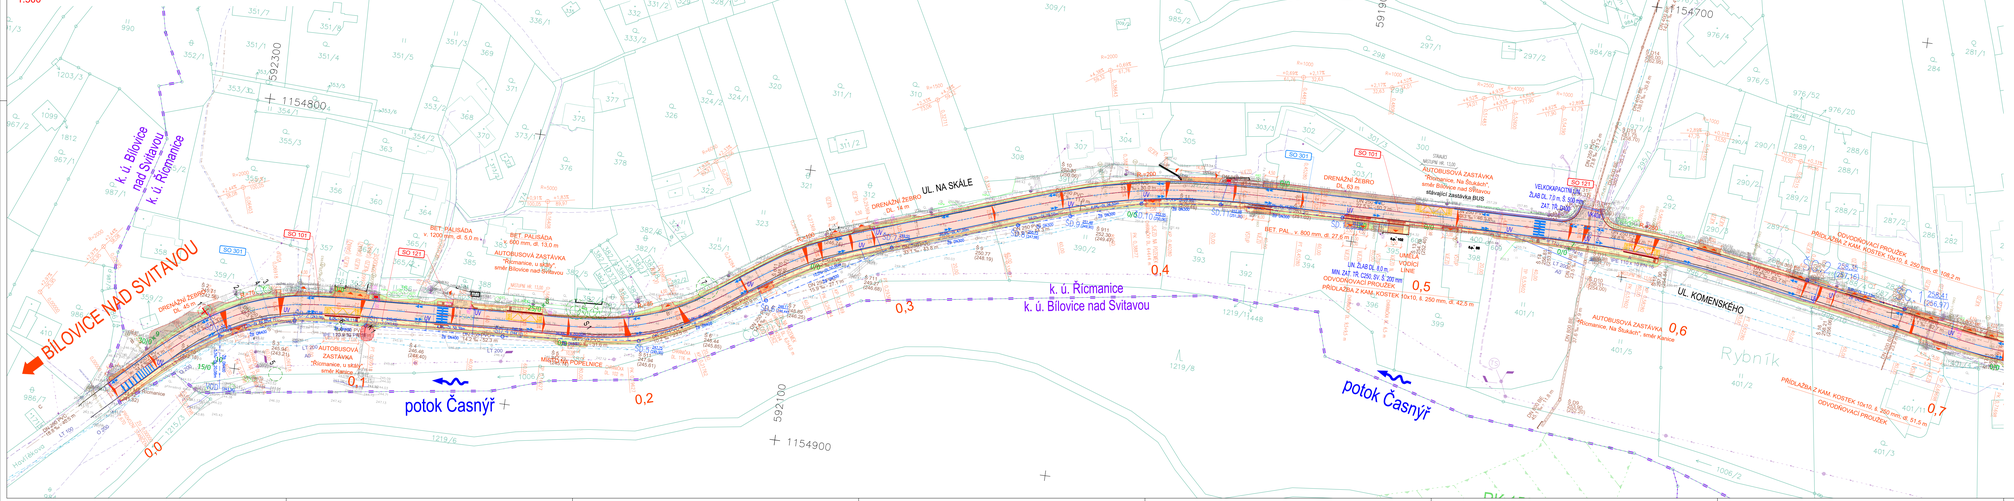

SEZNAM STAVEBNÍCH OBJEKTŮ

Stavby pozemní komunikace	
SO 101	Přeložka cesteb. 3239, JMK
SO 121	Přeložka cesteb. 3239, Řícmanice
Stavby pozemních komunikací	
SO 161	Autobusová zastávka VOBO
SO 171	Chodníky a zvláštní zpevněné plochy
SO 172	Cyklostezka
SO 181	Dopravní značení a bezpečnostní zařízení
Vodohospodářské objekty	
SO 301	Úprava dešťové kanalizace
Stavby sítí	
SO 401	Veřejné osvětlení, 3239, JMK
SO 402	Veřejné osvětlení, cesta, Řícmanice

POZNÁMKY:

- PŘED ZAHÁJENÍM ZEMNÍCH PRACÍ JE NUTNÉ VĚCŇOU SLOŽENÍ, ZA ÚČASTI BPRAHOU VYTÝČIT A VYZNAČIT V OBLIBĚ PROSTORU PŘEDEVŠÍM VLASTNÍ BLÍŽEJŠÍ ZÁJMY, ŽE POTÉ NUTNÉ PROVÉST TAKOVÁ OPATŘENÍ, ABY NEDOŠLO K JEJICH POŠKOZENÍ, STEJNĚ JE MUSÍ POSTUPOVAT I U NÁVIE POLOŽENÝCH INŽENÝRSKÝCH SÍTÍ.

LEGENDA NAVRŽENÝCH PLOCH

- VOZOVKA ASFALTOVÁ
- VOZOVKA DLAŽDĚNÁ (BETONOVÁ DLAŽBA)
- ŠUTÉR - ASFALT
- ŠUTÉR - BETONOVÁ DLAŽBA
- CHODNÍK - BETONOVÁ DLAŽBA
- BETONOVÁ DLAŽBA BARVENÉ KONTRASTNÍ, RELIÉFNÍ
- BETONOVÁ DLAŽBA BARVENÉ KONTRASTNÍ
- PŘIDLAŽDĚNÍ STAVAJÍCÍ POVRCHU
- NEZPEVNĚNÁ KRAJNICE
- NÁSYP / TERÉNNÍ ÚPRAVY (-1000T)
- VÝKOP / TERÉNNÍ ÚPRAVY VE VÝKOPECH (-1000T)
- LOMOVÝ KÁMEN DO BETONU

LEGENDA STÁVAJÍCÍCH INŽ. SÍTÍ:

- CETIN OPTICKÝ KABEL
- CETIN NADZEMNÍ SITĚ
- ČEZ NADZEMNÍ VEDENÍ VN
- ČEZ NADZEMNÍ VEDENÍ NN
- ČEZ PODZEMNÍ VEDENÍ NN
- VAS VODOVODNÍ ŘAD
- VAS SPLAŠKOVÁ KANALIZACE
- ŘÍCMANICE SEŤ/ČOV KANALIZACE
- SAHMET PLYNOVOD STŘEDOTLAK

LEGENDA DENDROLOGIE:

- SOLITÉRNÍ STROMY - K PONECHÁNÍ
- SOLITÉRNÍ STROMY - ODSTRANĚNÍ
- STROMOVÉ POROSTY - K PONECHÁNÍ
- STROMOVÉ POROSTY - ODSTRANĚNÍ
- K9 POROSTY KEŘŮ, KEŘE - K PONECHÁNÍ
- K10 POROSTY KEŘŮ, KEŘE - ODSTRANĚNÍ
- K11 POROSTY KEŘŮ, KEŘE - ČÁSTEČNÉ ODSTRANĚNÍ

LEGENDA - NÁVRH

- NOVÝ STAV
- SVODNICE
- DRENÁŽ
- UV ULIČNÍ VPUSŤ
- HV HORSKÁ VPUSŤ
- LZ LINEÁRNÍ ŽLAB
- DZ DRENÁŽNÍ ŠACHTA
- RUŠENÉ PRVKY KAŽDÉ STROMY
- SONDA PEDOLOGICKÉ (MOCNOST HUMUSOVÉHO / MOCNOST NEB U ŠEDÉNÍ HORIZONTU V cm)

LEGENDA - STÁVAJÍCÍ STAV

- VÝMĚNY VOZOVEK
- POZEMNÍ STAVBY (DOMY, ZDI)
- TERÉNNÍ HRANY, ROZRAHY POVRCHŮ
- OPLOCENÍ (PŘÍPADNĚ JINÉ SPECIFICKÉ PRVKY)
- PLASTIKA VODÁRNÍ TOKU
- STROMY
- LOKALIX MOCNOSTNA (PRVKY CBES)
- REGIONALNÍ BIOKORIDOR (PRVKY CBES)

LEGENDA - KATASTR

- HRANICE KATASTRÁLNÍCH UZEMÍ
- PARCELNÍ HRANICE KN
- ČÍSLA PARCEL
- TRVALÝ ZÁBOR
- DOČASNÝ ZÁBOR DO 1 ROKU
- DOČASNÝ ZÁBOR NAD 1 ROK

C.3

Současný system S-JTSK; výškový system Bpv

Přehled revizí:					
Číslo	Datum	Popis	MZa	MPa	DBu
S1	02/2026	Koncept 2 - Zvětšení rozsahu úpravy obce Řícmanice	MZa	MPa	DBu
00	11/2025	Koncept	MZa	MPa	DBu
Č.	Datum	Popis	Vypr.	Kontr.	Schv.

Objednatel:

Správa a údržba silnic Jihomoravského kraje
příspěvková organizace kraje
Černovínova nadstavba 449/5, 602 00 Brno

Obec Řícmanice
Komenského 58, 664 51 Bílovice nad Svitavou

Generální projektant:

Mott MacDonald CZ, spol. s r. o.
Nonsalo Block, 110 00 Praha 1
+420 221 413 800
+420 221 413 810
http://www.mottmac.com/czech-republic
Hlavní inženýr projektu: Ing. Darius Bolpětk

Kraj: Jihomoravský
Obec: Řícmanice
Katastrální území: Řícmanice

Akce: II/383 Řícmanice průtah

Část: Situační výkresy

Nezávislý kontrolor:	Matoš Zahumenský	Zpracovatel část:	Mott MacDonald CZ,spol. s r. o. Nonsalo Block, 110 00 Praha 1 +420 221 413 800
Zodp. projektant:	Ing. Pavel Šťastný		
Technická kontrola:	Ing. Martin Pěkrova		
Schválil:	Ing. Darius Bolpětk		

Název přílohy:	Koordinační situační výkres - část 1	Měřítko: 1:500	Číslo kopie:
Royal .dwk	Číslo sml. obj.: 299/2025/S9	Číslo akce: 211100059	Číslo přílohy: C.3.1
DPZ			