Koordinační situační výkres - část 3

km 1,500 - 2,300

II/383 Řícmanice průtah

1:500

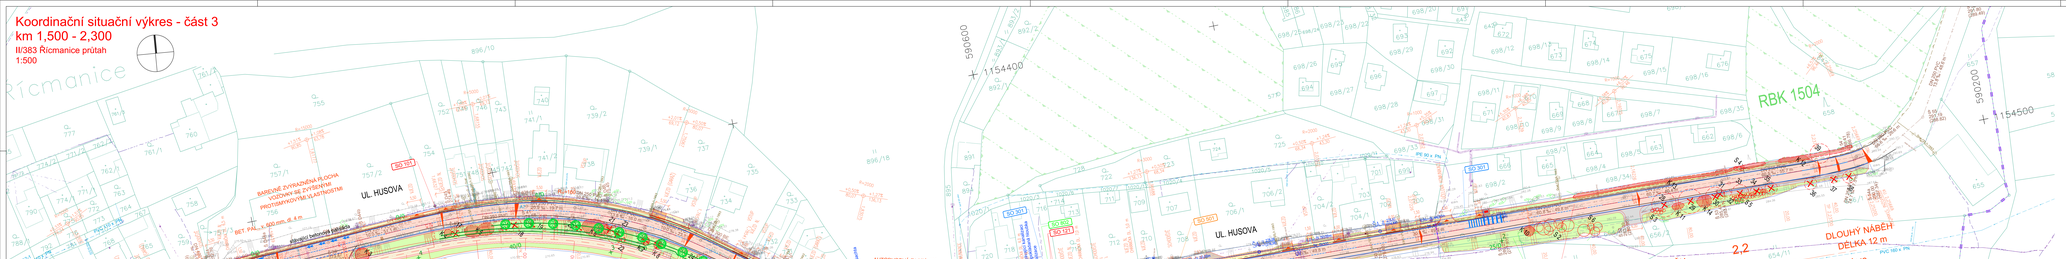

SEZNAM STAVEBNÍCH OBJEKTŮ

Objekty přípravy, zemních prací		Objekty vodního zásobení	
SO 101	Přeložka cesty - II/383, JMK	SO 401	Přeložka vodovodu - CETIN
SO 102	Přeložka cesty - pod Řícmanicí	Objekty kanalizace	
Objekty komunikací		SO 402	Přeložka PS, splaškovodu
SO 103	Rekonstrukce silnic II/383	Objekty dopravní značení	
SO 104	Chodníky, v rozsahu zpevněné plochy	SO 403	Přeložkové kapesy - II/383, JMK
SO 105	Autobusové zastávky	SO 404	Přeložkové kapesy - obec Řícmanice
SO 106	Zpevněné odvodňovací spádnice		
SO 107	Autobusové zastávky		
SO 201	Systém dešťové kanalizace		

POZNÁMKY:

- PŘED ZAHÁJENÍM ŠENÍŘÍ PRACÍ JE NUTNÉ OBOJMO (U DVŮRŮ, ZA OČASTI SPRÁVCU VYTYČIT A IGNAČOVIT K CÉLŮM PROTEKTU, ZEJMÉNA TY JEJICH BLÍZKOSTI JE POTŘ NUTNÉ PROVÉST TAKOVÝ ZÁVĚREM, ABY NEDOŠLO K JEJICH PŘÍSUNU STŘÍLÉ SE MUSÍ PODPOVÁVAT U NÁZNÉ PŘÍJEZDOVÉ KŘÍŽENÍ PŘÍPOJŮ

LEGENDA NAVRŽENÝCH PLOCH

- VOZOVKA ASFALTOVÁ
- VOZOVKA DLAŽENÁ BETONOVÁ DLAŽBA
- SUBC - ASFALT
- SUBC - BETONOVÁ DLAŽBA
- CHODNÍK - BETONOVÁ DLAŽBA
- BETONOVÁ DLAŽBA BAREVNĚ KONTRASTNÍ RELIÉFNÍ
- BETONOVÁ DLAŽBA BAREVNĚ KONTRASTNÍ
- PŘEKLÁZDĚNÍ STÁVAJÍCÍHO POVRCHU
- NEZPEVNĚNÁ KRAJNICE
- MASTIF - TEŘENNÍ OPRAVY I. OBECTI
- MASTIF - TEŘENNÍ OPRAVY VÝKOPŮ - OBECTI
- LÍNOVÝ KABEL - VÝKOPŮ - OBECTI
- LÍNOVÝ KABEL VE BETONU

LEGENDA STÁVAJÍCÍCH INŽ. SÍTÍ

- CETIN OPTICKÝ KABEL
- CETIN NADZEMNÍ SÍTĚ
- ČEZ NADZEMNÍ VEDENÍ VN
- ČEZ NADZEMNÍ VEDENÍ NN
- ČEZ PODZEMNÍ VEDENÍ NN
- ČEZ PODZEMNÍ KABEL VN
- NN SPLAŠKOVÁ KANALIZACE
- ŘÍCMANICE SEŤŤOVÁ KANALIZACE
- GAZNET 110 PLYNOVÝ STŘEDOTLAK

LEGENDA DENDROLOGIE:

- SOLITÉRNÍ STROMY - K PONECHÁNÍ
- SOLITÉRNÍ STROMY - ODSTRANĚNÉ
- STROMOVÉ POROSTY - K PONECHÁNÍ
- STROMOVÉ POROSTY - ODSTRANĚNÉ
- POROSTY KŘÍVEK, KEŘE - K PONECHÁNÍ
- POROSTY KŘÍVEK, KEŘE - ODSTRANĚNÉ
- POROSTY KŘÍVEK, KEŘE - ČASTEČNĚ ODSTRANĚNÉ

LEGENDA - NÁVRH

- NOVÝ STAV
- SVODIDLA
- ZÁVĚR
- SVODIDLO VPUSTI
- HODNÍKA VPUSTI
- LINOVÝ ŽLAB
- VTOKOPŘ
- DRENÁŽNÍ ŠACHTA
- RUŠENÉ PRVKY - KAŽNÉ STROMY
- SONDA PŘESLEDĚNÍ INKONGRUENCE - MOŽNOST NEŽ SE ZEŘÍDÍ KONGRUENTNÍ (+ cm)

LEGENDA - STÁVAJÍCÍ STAV

- HRANICE VOZOVKY
- POZEMNÍ STAVBY (ZÁKL. ZÚ)
- ZÁKLADNÍ ÚČELOVÉ MAPY (ZÁKLADNÍ ÚČELOVÉ MAPY)
- STŘEDOVÁ PŘÍPOJNÁ ČÁRA SPECIFICKÉ PRVKY)
- KLADNA VODNÍHO TOKU
- STROMY
- LOKALIN BIOCENTRUM (PRVKY ÚSES)
- REGIONALIN BIOKORIDOR (PRVKY ÚSES)

LEGENDA - KATASTR

- HRANICE KATASTRÁLNÍHO ÚZEMÍ
- PARCELNÍ HRANICE KN
- ČÍSLA PARCEL
- TRVALÝ ZÁBOR
- DOČASNÝ ZÁBOR DO 1 ROKU

C.3

Současný system S-JTSK; výškový system Bpv

Přehled změn				
02	09/2026	Koncept po IC	MZa	MPe	DBu
01	02/2026	Koncept 2 - Zvážení rozhadu cpravy obce Řícmanice	MZa	MPe	DBu
00	11/2025	Koncept	MZa	MPe	DBu
Č.	Datum	Popis	Vypr.	Kontr.	Schv.

Objednatel:

Správa a údržba silnic Jihomoravského kraje

Správa a údržba silnic Jihomoravského kraje
příspěvková organizace kraje
Žerotínovo nám.649/3, 602 00 Brno

Obec Řícmanice
Komenského 55, 664 31 Bílovice nad Svitavou

Zhotovitel projektant:

MOTT MACDONALD

Mott MacDonald CZ, spol. s r. o.
Nekázanka 884/18, 110 00 Praha 1
+420 221 410 840
+420 221 410 841
http://www.mottmacdonald.com/cs-cz/

Hlavní inženýr projektu: Ing. Darina Bolpašová

Kraj: Jihomoravský
Obec: Řícmanice
Katastrální území: Řícmanice

Stavba:

II/383 Řícmanice průtah

Část:

Situační výkresy

Nejvyšší projektant:	Marek Zahumenský	Zpracovatel část:	Mott MacDonald CZ, spol. s r. o.
Odb. projektant:	Ing. Pavel Šeděn		
Technická kontrola:	Ing. Martin Přibrous		Nekázanka 884/18, 110 00 Praha 1 +420 221 410 840
Schválil:	Ing. Darina Bolpašová		
Název přílohy:	Koordinační situační výkres - část 3	Měřítko: 1:500	Číslo kopie:
Soupis dok.	Číslo smlouvy:	Číslo zak.:	Číslo přílohy:
SPZ	2091/2025/99	211100099	C.3.3

Tento dokument je duševním vlastnictvím společnosti Mott MacDonald CZ, spol. s r. o. Jakékoliv použití nebo zveřejnění bez souhlasu je zakázáno.