

LEGENDA NAVRŽENÝCH INŽENÝRSKÝCH SÍTÍ:

- VODOVODNÍ DOMOVNÍ VEDENÍ
- DOMOVNÍ VEDENÍ SPLAŠKOVÉ KANALIZACE
- DOMOVNÍ VEDENÍ DEŠŤOVÉ KANALIZACE DN
- DOMOVNÍ PODZEMNÍ NN ELEKTRO VEDENÍ

LEGENDA STAVEBNÍCH A INŽENÝRSKÝCH

OBJEKTŮ:

SO.01 PŘÍSTŘEŠEK

LEGENDA GRAFICKÉHO ZNAČENÍ:

- STÁVAJÍCÍ OBJEKT
- SO.01 PŘÍSTŘEŠEK: 29,50 m²
- STÁVAJÍCÍ SOUSEDNÍ OBJEKTY
- STÁVAJÍCÍ ZPEVNĚNÉ PLOCHY
- NOVÉ ZPEVNĚNÉ PLOCHY - DLE VÝBĚRU STAVEBNÍKA
- POZEMKY VE VLASTNICTVÍ STAVEBNÍKA
- HRANICE POZEMKŮ DLE KATASTRU
- POŽÁRNĚ NEBEZPEČNÝ PROSTOR
- VSTUP DO OBJEKTU (STÁVAJÍCÍ / NOVÝ)
- STÁVAJÍCÍ SJEZD NA POZEMEK



0,000 = 270,740 m.n. (B.p.v.)



ZODPOVĚDNÝ PROJEKTANT ING. ARCH. LUKAŠ TECL
VEDOUČÍ PROJEKTU ING. IVO KAKÁČ
ARCHITEKT ING. ARCH. LUKAŠ TECL
VYPRACOVAL ING. SLAVOMÍR MARCIBÁNYI
KONTROLOVAL ING. IVO KAKÁČ
STAVEBNÍK: Obec Řícmanice, Komeňského 68, 664 01 Řícmanice

razítko a číslo paré

PROJEKTOVÁ DOKUMENTACE PRO POVOLENÍ STAVBY

NÁZEV A MÍSTO STAVBY

STAVBA PŘÍSTŘEŠKU A STABILIZACE SVAHU

Masarykovo náměstí 35, Řícmanice

OBJEKT

SO.01

ČÁST

C SITUAČNÍ VÝKRESY

NÁZEV DOKUMENTU

KOORDINAČNÍ SITUAČNÍ VÝKRES

2x A4 (A3)

FORMÁT

DATUM

04/2026

STUPĚŇ

DSP

ZAK. ČÍSLO


2025062

MĚŘÍTKO

1:200

ČÍSLO PŘÍLOHY

C.2

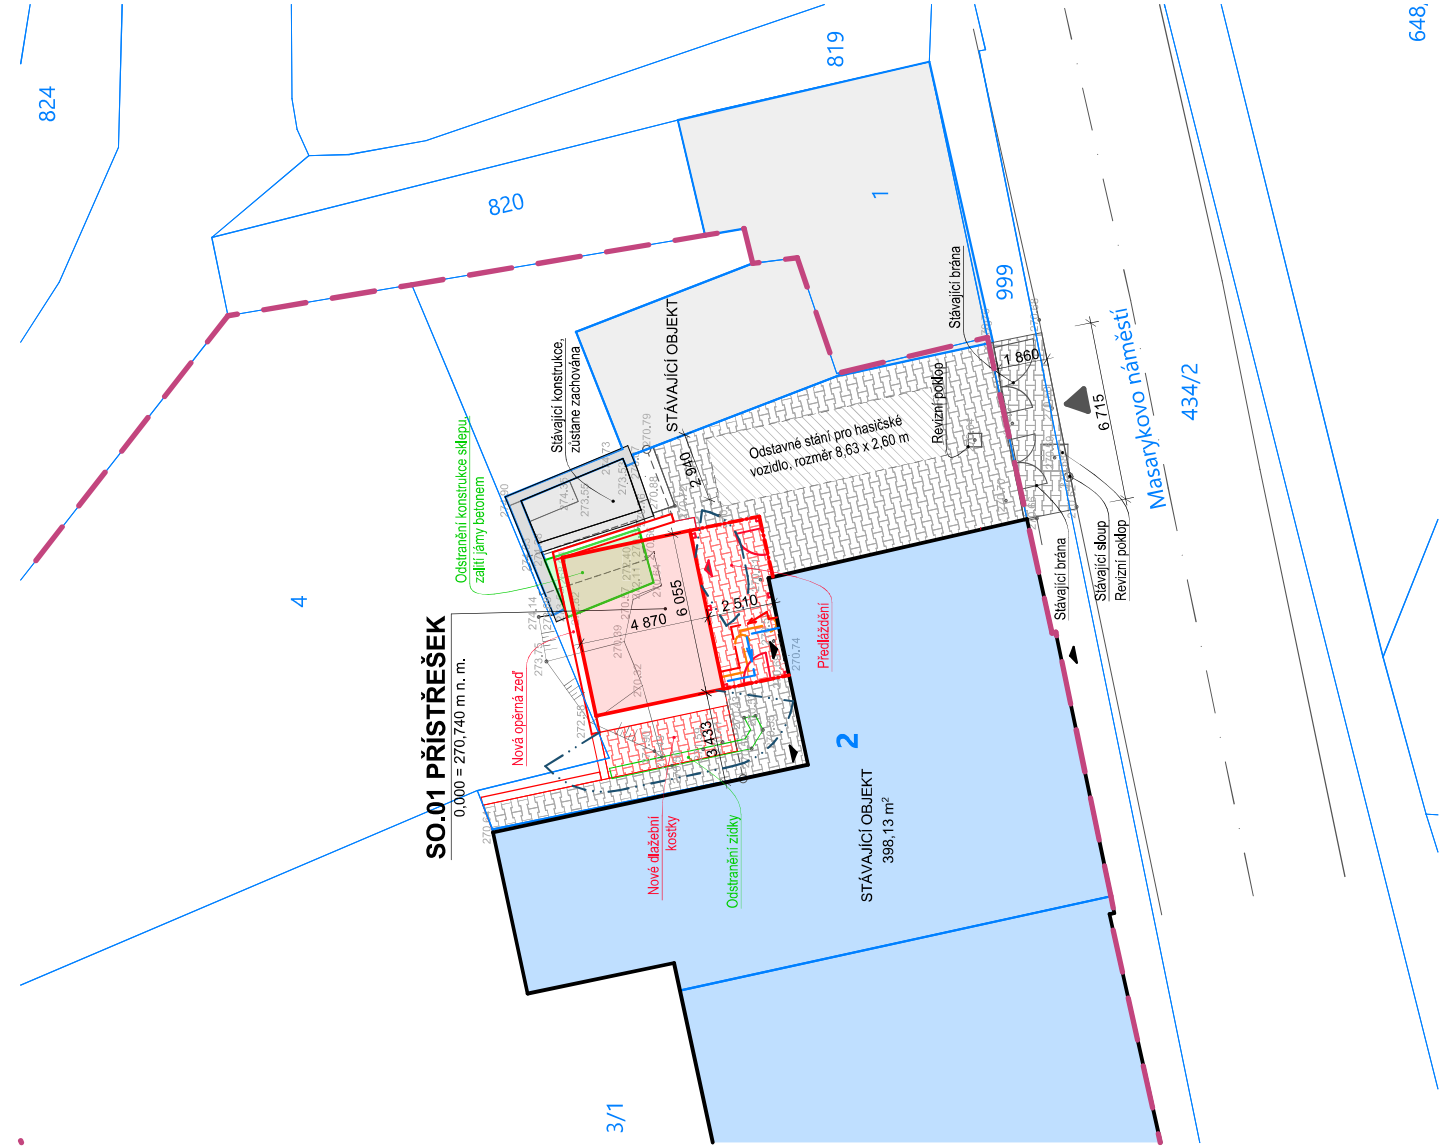

648,