
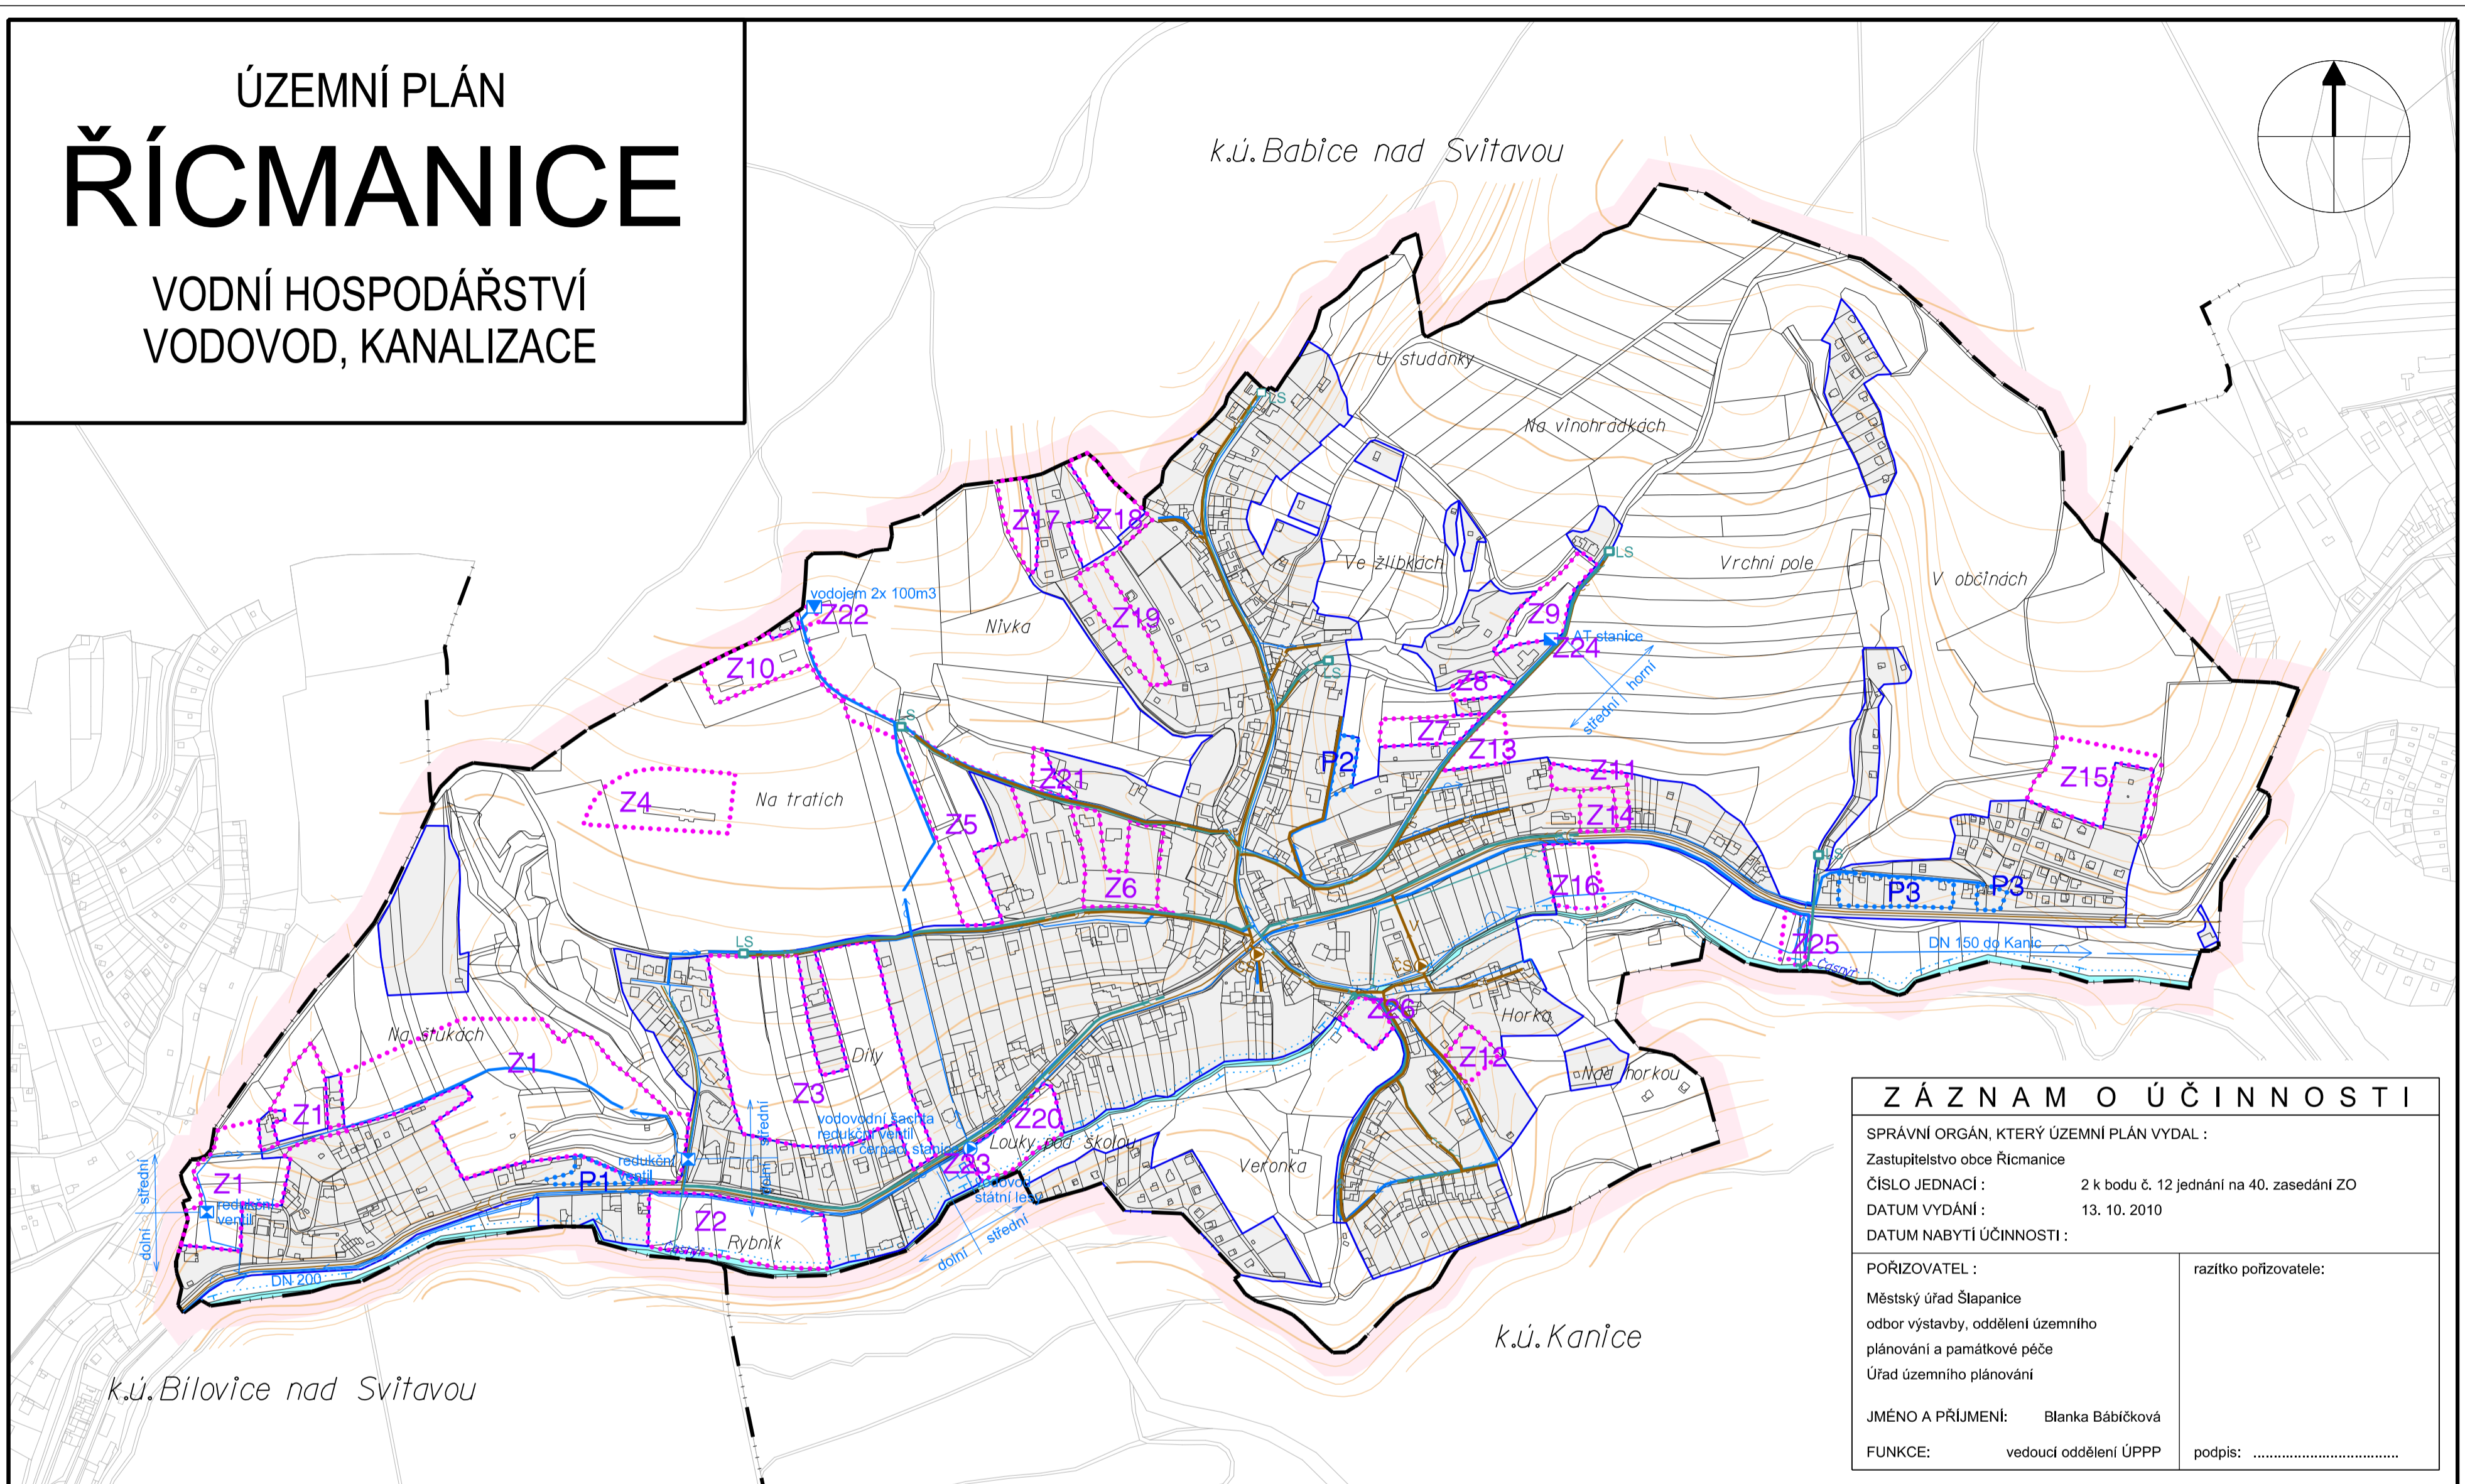


ÚZEMNÍ PLÁN ŘÍCMANICE

VODNÍ HOSPODÁŘSTVÍ
VODOVOD, KANALIZACE

k.ú. Babice nad Svitavou

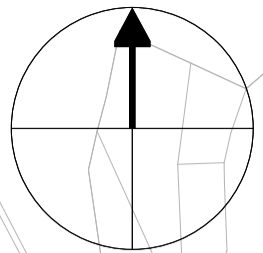

Z Á Z N A M O Ú Č I N N O S T I

SPRÁVNÍ ORGÁN, KTERÝ ÚZEMNÍ PLÁN VYDAL :	
Zastupitelstvo obce Řícmanice	
ČÍSLO JEDNACÍ :	2 k bodu č. 12 jednání na 40. zasedání ZO
DATUM VYDÁNÍ :	13. 10. 2010
DATUM NABYTÍ ÚČINNOSTI :	
POŘIZOVATEL :	razítko pořizovatele:
Městský úřad Šlapanice odbor výstavby, oddělení územního plánování a památkové péče Úřad územního plánování	
JMÉNO A PŘÍJMENÍ: Blanka Bábíčková	
FUNKCE: vedoucí oddělení ÚPPP	podpis:

LEGENDA :

	stav	návrh	
			hranice katastrálního území
			zastavěné území
			zastavitelné plochy
			plochy přestavby
			vodní toky
			ochranné pásmo vodního toku
			vodovodní přivaděč
			vodovodní řad
			rozhraní tlakového pásma
			vodojem
			čerpací stanice vodovodu
			akumulační tlaková stanice vodovodu

	stav	návrh	
			dešťová kanalizace
			lapač splavenin
			kanalizační sběrač
			splašková kanalizace
			splašková kanalizace - výtlač
			čerpací stanice splaškové kanalizace

Zpracovatel:		Arch.Design, s.r.o. Sochorova 23, 616 00 Brno telefon: +420 541 420 911 fax: +420 541 420 912 www.archdesign.cz	Autorizační razítko:
Zodpovědný projektant:	Ing. arch. Radoslav Novotný		
Vedoucí projektu:	Ing. arch. Markéta Hoskociová, Ph.D.		
Kreslí:	Marlína Kučírková		
Kontroloval:	Ing. arch. Radoslav Novotný		
Specialisté:	Doprava: Ing. Miloslava Škvarilová		
	Vodní hospodářství, plyn: Ing. Markéta Vašíňová		
	Elektrická energie, spoje: Pavel Vypkašil		
	Životní prostředí: RNDr. Jiří Kocián		
Objednatel:	Obec Řícmanice, Komenského 68, 664 01 Řícmanice	Datum:	10/2010
Pořizovatel:	MěÚ Šlapanice, Odbor výstavby, oddělení územního plánování a památkové péče, Opuštěná 9/2, 656 70 Brno	Stupeň:	
Název akce:	Územní plán Řícmanice	Měřítko:	1 : 5 000
Název výkresu:	Vodní hospodářství, vodovod, kanalizace		
Číslo zakázky:	B-09-127-100	Stupeň:	UC
		Číslo výkresu:	I.4.
		Revize:	00
		Číslo paré:	