
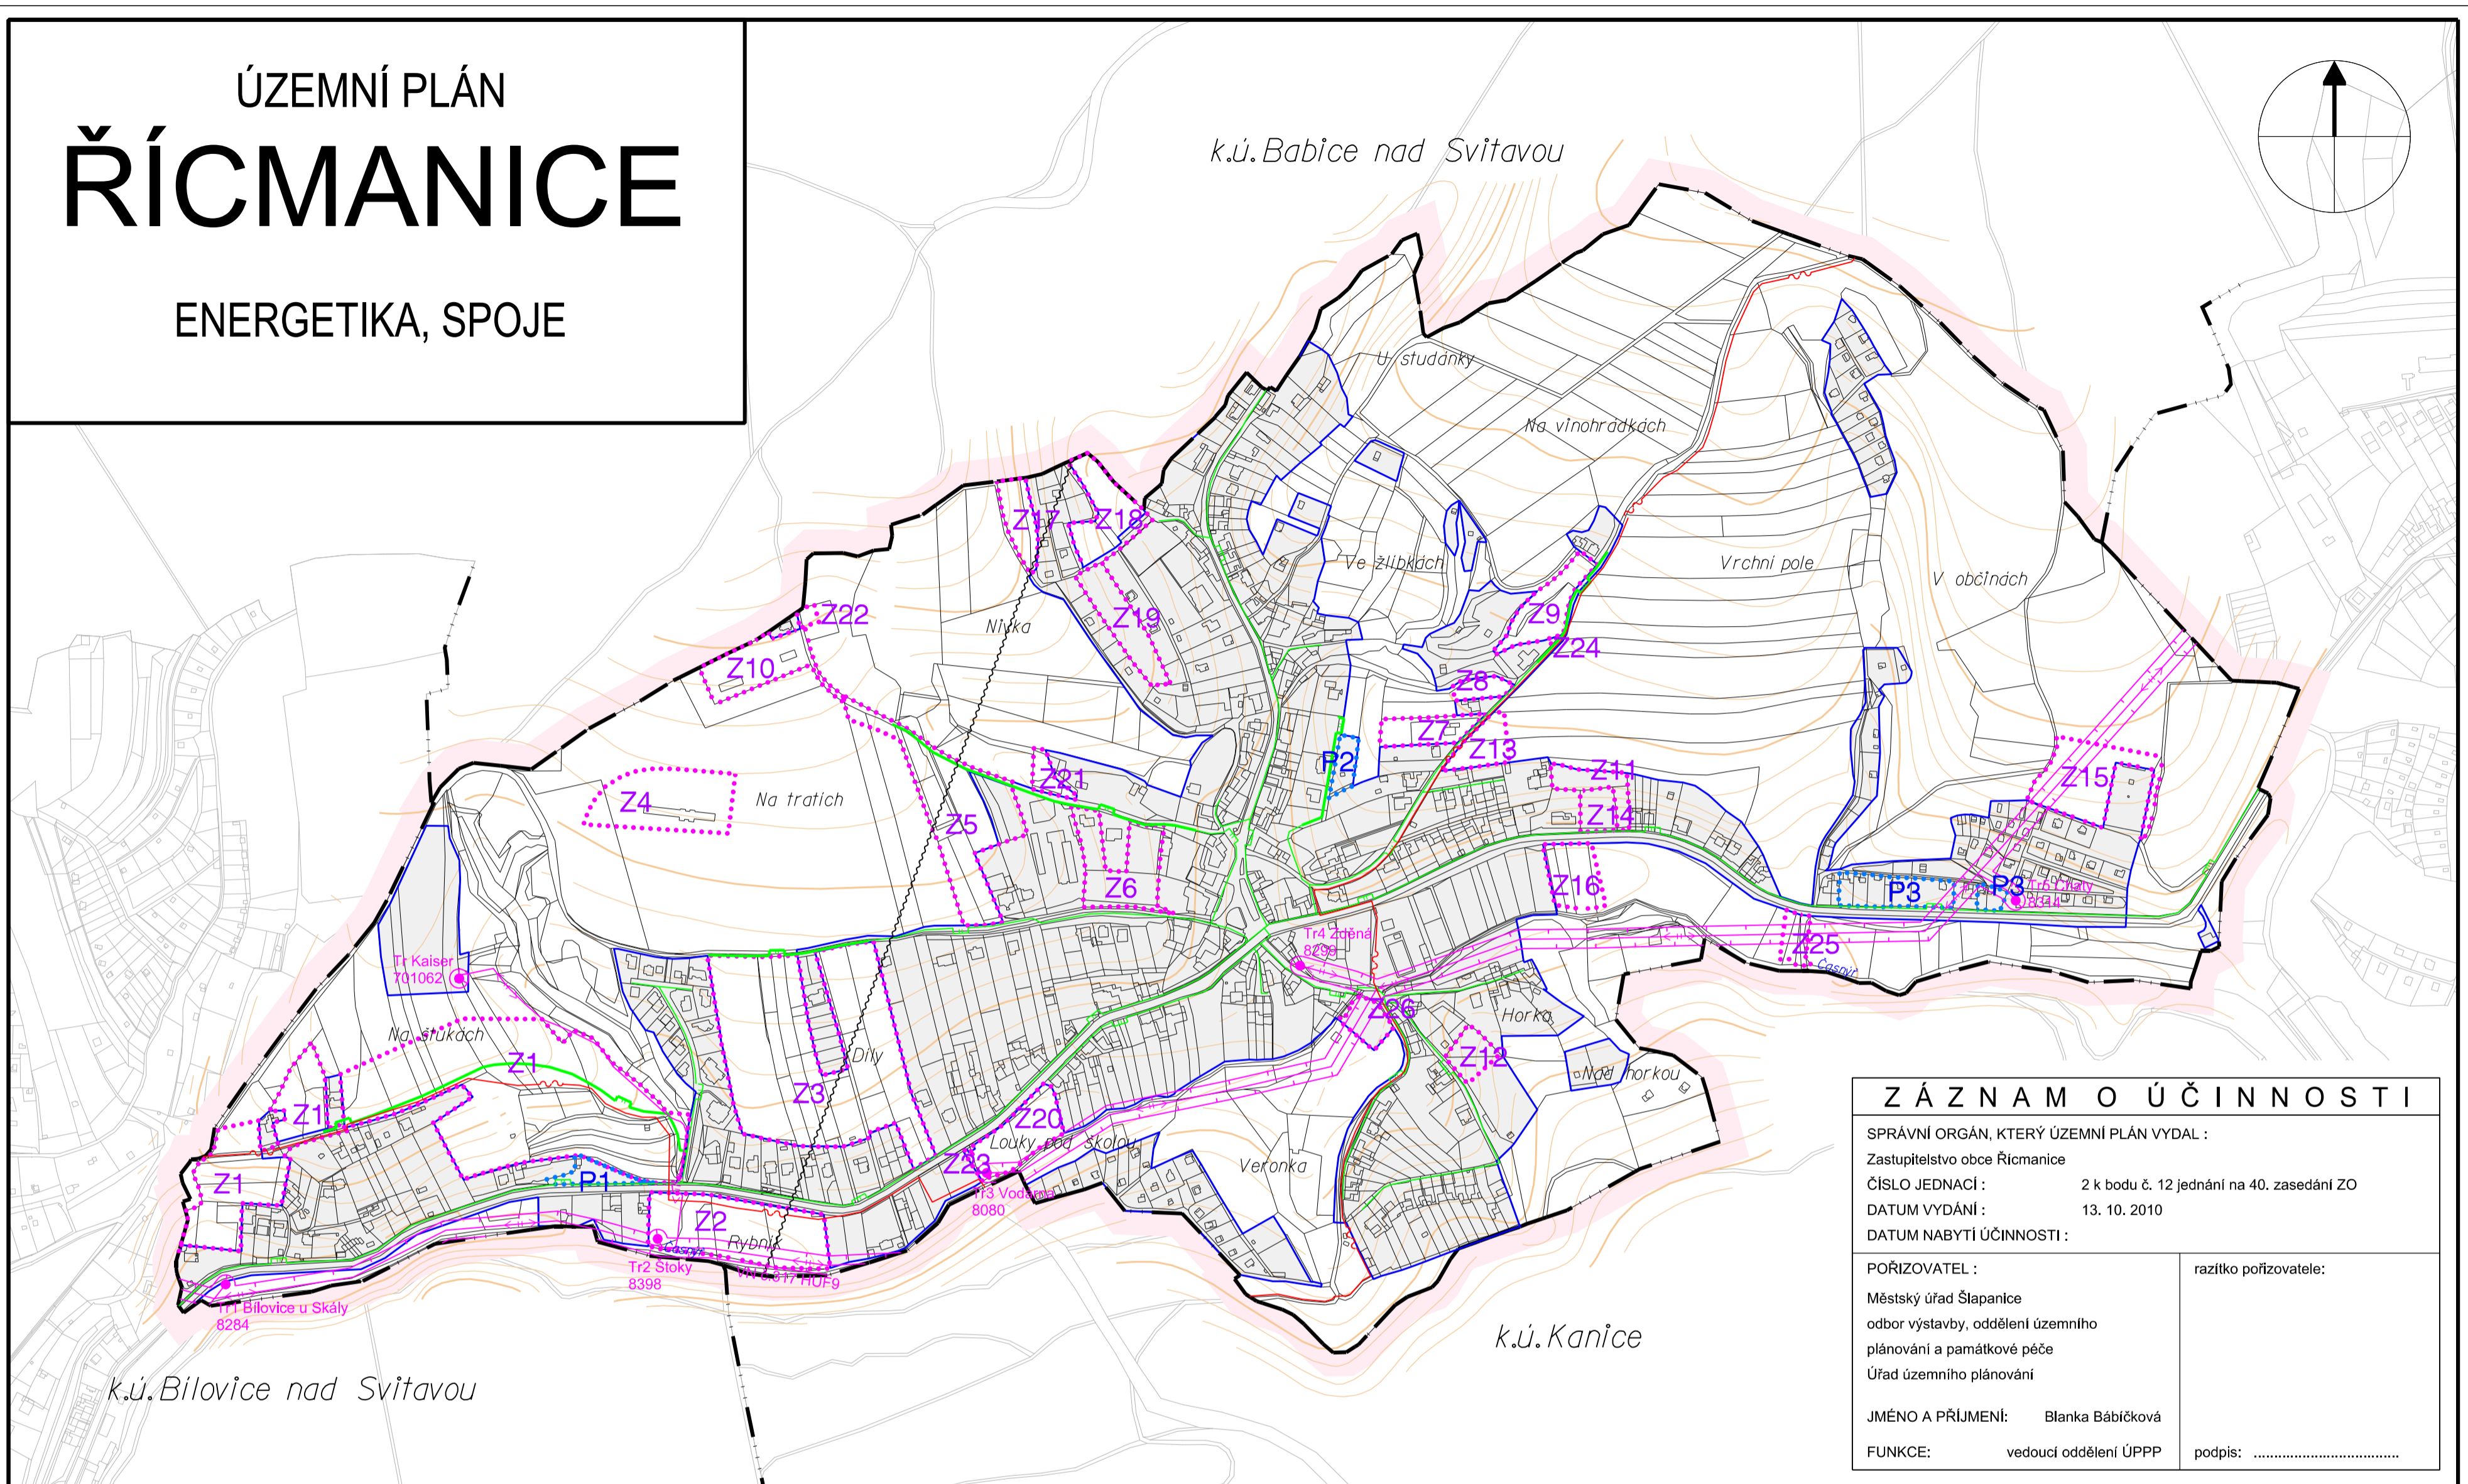


ÚZEMNÍ PLÁN ŘÍCMANICE

ENERGETIKA, SPOJE

k.ú. Babice nad Svitavou

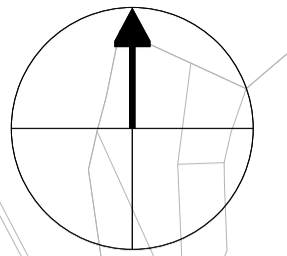

Z Á Z N A M O Ú Č I N N O S T I

SPRÁVNÍ ORGÁN, KTERÝ ÚZEMNÍ PLÁN VYDAL :	
Zastupitelstvo obce Řícmanice	
ČÍSLO JEDNACÍ :	2 k bodu č. 12 jednání na 40. zasedání ZO
DATUM VYDÁNÍ :	13. 10. 2010
DATUM NABYTÍ ÚČINNOSTI :	
POŘIZOVATEL :	razítko pořizovatele:
Městský úřad Šlapanice odbor výstavby, oddělení územního plánování a památkové péče Úřad územního plánování	
JMÉNO A PŘÍJMENÍ: Blanka Bábíčková	
FUNKCE: vedoucí oddělení ÚPPP	podpis:

LEGENDA :

	hranice katastrálního území		stav		návrh
	zastavěné území				
	zastavitelné plochy				
	plochy přestavby				

Zpracovatel:		Arch.Design, s.r.o. Sochorova 23, 616 00 Brno telefon: +420 541 420 911 fax: +420 541 420 912 www.archdesign.cz	Autizační razítko:
Zodpovědný projektant:	Ing. arch. Radoslav Novotný		
Vedoucí projektu:	Ing. arch. Markéta Hoskocová, Ph.D.		
Kreslil:	Marlína Kučírková		
Kontroloval:	Ing. arch. Radoslav Novotný		
Specialisté:	Doprava: Ing. Milošava Škvarilová		
	Vodní hospodářství, plyn: Ing. Markéta Vašínová		
	Elektrická energie, spoje: Pavel Vypkašil		
	Životní prostředí: RNDr. Jiří Kocián		
Objednatel:	Obec Řícmanice, Komenského 68, 664 01 Řícmanice	Datum:	10 / 2010
Pořizovatel:	MěÚ Šlapanice, Odbor výstavby, oddělení územního plánování a památkové péče, Opuštěná 9/2, 656 70 Brno	Stupeň:	
Název akce:	Územní plán Řícmanice	Měřítko:	1 : 5 000
Název výkresu:	Energetika, spoje		
Číslo zakázky:	B-09-127-100	Stupeň:	UC
		Číslo výkresu:	I.5.
		Revize:	00
		Číslo paré:	