


Situace dopravního značení - část 1
km 0,000 - 1,000
II/383 Řícmanice průtah
1:1000

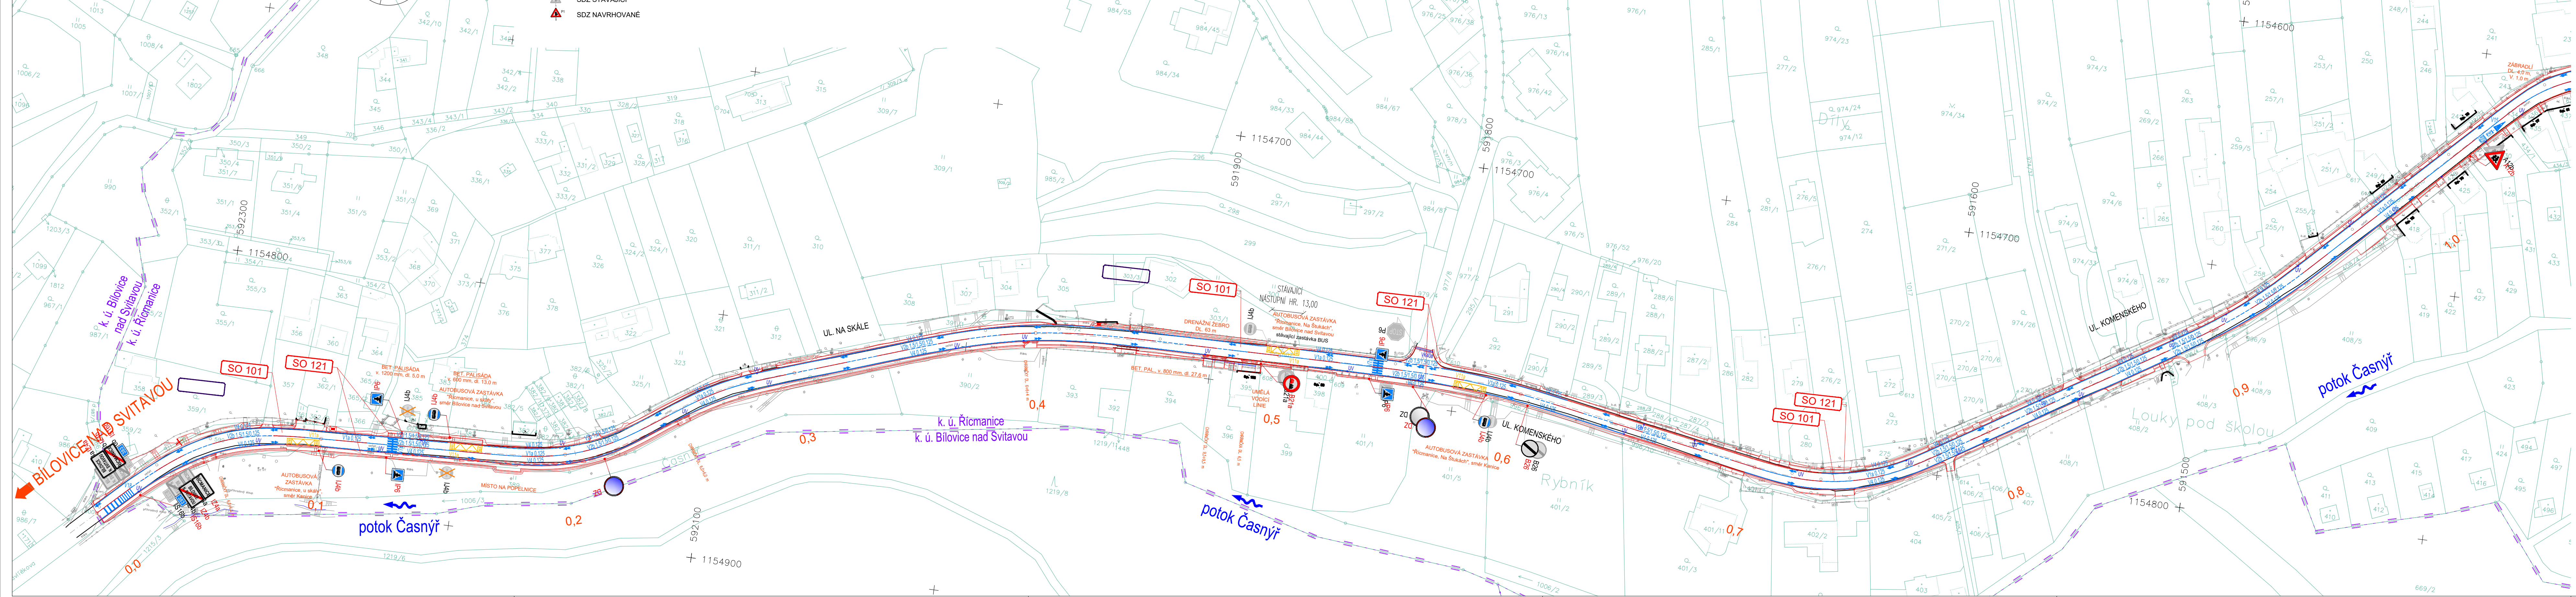

Souřadný systém S-JTSK; výškový systém Bpv

Přehled revizí					
01	02/2026	Koncept 2 - Zvětšení rozsahu úprav obce Řícmanice	MZa	MPe	DBo
00	11/2025	Koncept	MZa	MPe	DBo
Č.	Datum	Popis	Vypr.	Kontr.	Schv.

Objednatel

Správa a údržba silnic Jihomoravského kraje
 Správa a údržba silnic Jihomoravského kraje
 příspěvková organizace kraje
 Zerotínovo náměstí 449/3, 602 00 Brno

Obec Řícmanice
 Komenského 68, 664 01 Bílovice nad Svitavou

Generální projektant

M M MOTT MACDONALD
 Mott MacDonald CZ, spol. s r.o.
 Národní 984/15, 110 00 Praha 1
 ☎ +420 221 412 800
 ☎ +420 221 412 810
 http://www.mottmac.com/czech-republic
 Hlavní inženýr projektu: Ing. Dáruš Bolješik

Kraj: Jihomoravský
 Obec: Řícmanice
 Katastrální území: Řícmanice

Akce

II/383 Řícmanice průtah

Část

SO 101 - Rekonstrukce silnice II/383

Navrhl/vypracoval	Matuš Záhumenský	Zpracovatel části
Zodp. projektant	Ing. Pavel Štádání	Mott MacDonald CZ, spol. s r.o.
Technická kontrola	Ing. Martin Pěknica	M M MOTT MACDONALD Národní 984/15, 110 00 Praha 1, ☎ +420 221 412 800
Schválil	Ing. Dáruš Bolješik	

Název přílohy	Měřítko	Číslo kopie
Situace dopravního značení - část 1	1:1000	

Stupeň dok.	Číslo sml. obj.	Číslo akce	Číslo přílohy
DPZ	299/2025/99	211100099	D.1.2-101-007.1

© Mott MacDonald
 Firma Mott MacDonald CZ poskytl projektovou dokumentaci a výkresy v rámci projektu "Rekonstrukce silnice II/383 v obci Řícmanice" financovaného z rozpočtu obce Řícmanice a z rozpočtu Jihomoravského kraje. Projektová dokumentace byla zpracována v souladu s platnými předpisy a normami. Všechny práva jsou vyhrazena.