
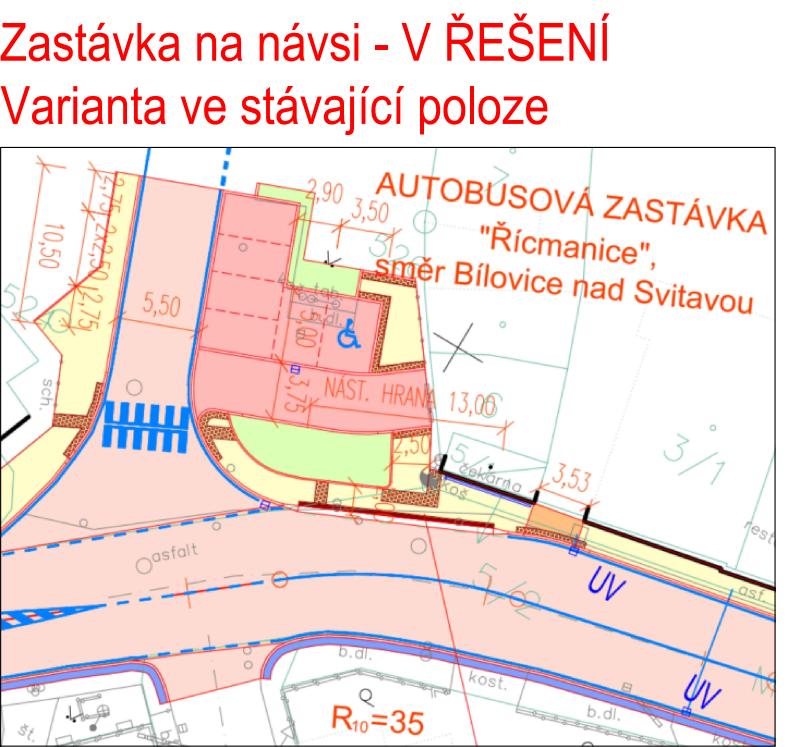


Koordinační situační výkres - část 2
km 0,700 - 1,500
II/383 Říčanice průtah
1:500

Verze pro seznámení veřejnosti s projektem
- veřejné projednání dne 20. 1. 2026

 

SEZNAM STAVEBNÍCH OBJEKTŮ

Objekty přípravy stavby	Objekty opravy stavby
SO 001 Příprava území, SÚS JAK	SO 801 Vegetační opravy, SÚS JAK
SO 002 Příprava území, obec Říčanice	SO 802 Vegetační opravy, obec Říčanice
SO 101 Rekonstrukce silnice R383	
SO 121 Chodníky a ostatní zpevněné plochy	
SO 181 Doprovodné inženýrské zařízení	
SO 301 Úprava dělníků kotev	

POZNÁMKY:

- PŘED ZAHÁJENÍM ZEMLNÍCH PRACÍ JE NUTNÉ VŠECHNY IS OVĚRIT; ZA ÚČASTI SPRÁVCO VYTÝČIT A OZNAČIT V CELÉM PROSTORU STAVBY; V ŽELEZNÝCH BLOKÁCH JE POTŘEBA PŘEVÉST TAKOVÁ OPATŘENÍ, ABY NEDOŠLO K JEJICH POŠKOZENÍ, STEJNĚ SE MUSÍ POSTUPOVAT I U NOVÝCH POLOŽKOVÝCH INŽENÝRSKÝCH SÍTÍ.

LEGENDA NAVRŽENÝCH PLOCH

VOZOVKA ASFALTOVÁ	NOVÝ STAV
VOZOVKA DLAŽENÁ (BETONOVÁ DLAŽBA)	SVODIDLO
SEJED - ASFALT	DRENÁŽ
SEJED - BETONOVÁ DLAŽBA	ULIČNÍ VPUST
CHODNÍK - BETONOVÁ DLAŽBA	HORSKÁ VPUST
BETONOVÁ DLAŽBA BAREVNĚ KONTRASTNÍ, RELIEFNÍ	ULIČNÝ ZLAB
BETONOVÁ DLAŽBA BAREVNĚ KONTRASTNÍ	DRENÁŽNÍ ŠACHTA
PŘEDLÁŽENÍ STÁVAJÍCÍCH POVRCHŮ	RUŠENÉ PRVKY, KACENÉ STROMY
NEPŘEDLÁŽENÍ KRAJINICE	SONDA PŘEDLOŽENÍ (MOČNOST HUBBOVÝCH)
NÁVSY; TERÉNNÍ ÚPRAVY I OSETI	MOČNOST NÍŽE ULOŽENÉHO HORIZONTU V OMI
VÝKOP; TERÉNNÍ ÚPRAVY VE VÝKOPĚCH I OSETI	
LOMOVÝ KÁMEN DO BETONU	

LEGENDA - STÁVAJÍCÍCH INŽ. SÍTÍ:

ČETNÍ OPTICKÝ KABEL	HRANÍ VOZOVKY
ČETNÍ NÁZEMNÍ SÍTĚ	POZEMNÍ STAVBY (DOMY, ZDI)
ČEZ NÁZEMNÍ VEDEN VN	TERÉNNÍ HRANÍ, ROZHRANÍ POVRCHŮ
ČEZ NÁZEMNÍ VEDEN NN	OPLOČENÍ (PŘÍPADNĚ JINÉ SPECIFICKÉ PRVKY)
ČEZ POZEMNÍ VEDEN NN	HLADINA VODNÍHO TOKU
VAS SPÍŠSKÝCH KANALIZACE	STROMY
VAS PLYNOVOD STŘEDOTLAK	

LEGENDA - KATASTR

HRANICE KATASTRÁLNÍCH ÚZEMÍ	
PARCELNÍ HRANICE KN	
ČÍSLO PARCEL	
TRVALÝ ZÁBOR	
DOČASNÝ ZÁBOR DO 1 ROKU	
DOČASNÝ ZÁBOR NA 1 ROK	

LEGENDA DENDROLOGIE:

SOLITERNÍ STROMY - K PONECHÁNÍ	
SOLITERNÍ STROMY - ODSTRÁNĚNÍ	
STROMOVÉ POROSTY - K PONECHÁNÍ	
STROMOVÉ POROSTY - ODSTRÁNĚNÍ	
POROSTY KEROVÉ, KEROVÉ - K PONECHÁNÍ	
POROSTY KEROVÉ, KEROVÉ - ODSTRÁNĚNÍ	
POROSTY KEROVÉ, KEROVÉ - ČÁSTIČNĚ ODSTRÁNĚNÍ	

C.3

Souhradný systém SJTSK; výškový systém Bpv

Přehled revizí					
00	11/2025	Koncept		MZa	MPe
C	Datum	Popis		Vypr.	Kontr.
Objednatel		Správa a údržba silnic Jihomoravského kraje			
		příspěvková organizace kraje			
		Zeměpisná adresa: 449/3, 602 00 Brno			
Generální projektant		Obec Říčanice			
		Komenského 68, 664 01 Blatnice nad Svitavou			
Kraj: Jihomoravský		Mott MacDonald CZ, spol. s r.o.			
Obec: Říčanice		Národní 984/15, 110 00 Praha 1			
Katastrální území: Říčanice		+420 221 412 810			
		+420 221 412 810			
		Hlavní inženýr projektu: Ing. Darius Bojeski			
II/383 Říčanice průtah					
Část					
Situační výkresy					
Navrhl/vypracoval		Matěj Zahumanský		Zpracoval část	
Zodp. projektant		Ing. Pavel Štádník		Mott MacDonald CZ, spol. s r.o.	
Technická kontrola		Ing. Martin Pěknica		Národní 984/15	
Schválil		Ing. Darius Bojeski		110 00 Praha 1	
Název přílohy		Koordinační situační výkres - část 2		Měřítko	
Stupeň dok.		Číslo směr. obj.		Číslo kopie	
DPZ		299/2025/99		211100099	
		Číslo akce		Číslo přílohy	
				C.3.2	