


Koordináční situační výkres - část 1
km 0,000 - 0,700 (zjednodušený)
 1:500

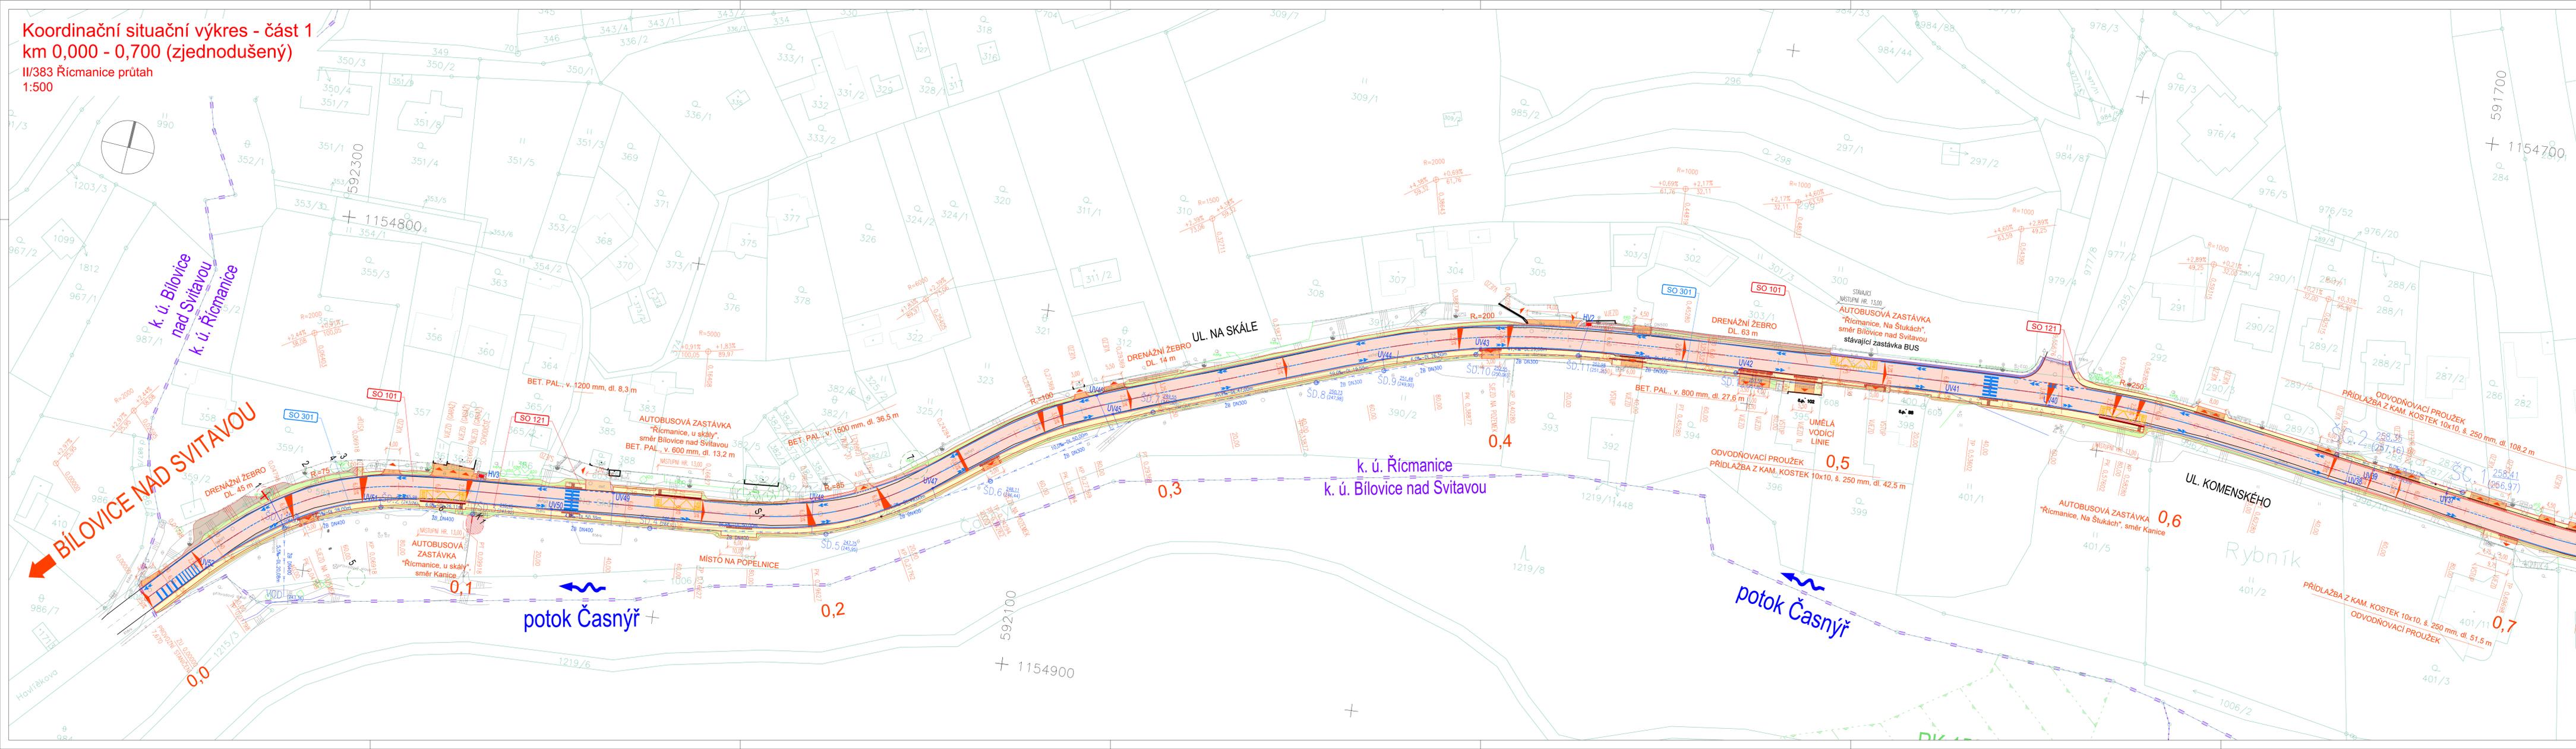

SEZNAM STAVEBNÍCH OBJEKTŮ

Objekty úpravy staveniště	Objekty úpravy území	Vodohospodářské objekty
SO 121 Chodníky a ostatní zpevněné plochy		
SO 122 Cyklostezka		
SO 181 Doplnění interakční zastávky		

POZNÁMKY:

- PŘED ZAHÁJENÍM ZEMNÍCH PRACÍ JE NUTNÉ VŠECHNY IS OVĚRIT. ZA ÚČASTI SPRÁVCOU VYTÝČIT A OZNAČIT V CELÉM PROSTORU STAVBY. V JEJICH BLÍZKOSTI JE POTÉ NUTNÉ PROVĚST TAKOVÁ OPATŘENÍ, ABY NEDOSLO K JEJICH POSKOZENÍ. STEJNĚ SE MUSÍ POSTUPOVAT I U NOVĚ POLOŽENÝCH INŽENÝRSKÝCH SÍTÍ.

LEGENDA NAVRŽENÝCH PLOCH

VOZOVKA ASFALTOVÁ	VOZOVKA DLAŽBOVÁ (BETONOVÁ DLAŽBA)	SJEZD - ASFALT	SJEZD - BETONOVÁ DLAŽBA	CHODNÍK - BETONOVÁ DLAŽBA	BETONOVÁ DLAŽBA BAREVNĚ KONTRASTNÍ, RELIEFNÍ	BETONOVÁ DLAŽBA BAREVNĚ KONTRASTNÍ	PŘEDLAŽDZENÍ STÁVAJÍCÍHO POVRCHU	NEZPEVNĚNÁ KRÁJNICE	NÁSPYV / TERÉNNÍ ÚPRAVA / OSETI	VÝKOP / TERÉNNÍ ÚPRAVA VE VÝKOPĚCH / OSETI	LOMOVÝ KÁMEN DO BETONU
-------------------	------------------------------------	----------------	-------------------------	---------------------------	--	------------------------------------	----------------------------------	---------------------	---------------------------------	--	------------------------

LEGENDA - NAVRĚH

NOVÝ STAV	SVODIČ	DRENAŽ	ULIČNÍ VPUSŤ	HV	HORSKÁ VPUSŤ	LŽ	LNIVÝ ŽLAB	DRENAŽNÍ ŠACHTA	RUŠENÉ PRVKY, KACENÉ STROMY	SONDA PEDOLOGIE (MOCNOST HUMUSOVÉHO / MOCNOST NÍŽE LIČEJENÉHO HORIZONTU V cm)
-----------	--------	--------	--------------	----	--------------	----	------------	-----------------	-----------------------------	---

LEGENDA - STÁVAJÍCÍ STAV

HRANÝ VOZOVKY	POZEMNÍ STAVBY (DOMY, ZDI)	TERÉNNÍ HRANÝ, ROZHRANÍ POVRCHU	OPLOČENÍ (PŘÍPADNĚ JINÉ SPECIFICKÉ PRVKY)	HLADNÁ VODNÍHO TOKU	STROMY	LOKÁLNÍ BIOCENTRUM (PRVKY ÚSES)	REGIONÁLNÍ BIOKORIDOR (PRVKY ÚSES)
---------------	----------------------------	---------------------------------	---	---------------------	--------	---------------------------------	------------------------------------

LEGENDA - KATASTR

HRANICE KATASTRÁLNÍCH ÚZEMÍ	PARCELNÍ HRANICE KN	ČÍSLA PARCEL	TRVALÝ ZÁBOR	DOČASNÝ ZÁBOR DO 1 ROKU	DOČASNÝ ZÁBOR NAD 1 ROK
-----------------------------	---------------------	--------------	--------------	-------------------------	-------------------------

LEGENDA DENDROLOGIE:

SOLITÉRNÍ STROMY - K PONECHÁNÍ	SOLITÉRNÍ STROMY - ODSTRANĚNÍ	STROMOVÉ POROSTY - K PONECHÁNÍ	STROMOVÉ POROSTY - ODSTRANĚNÍ	POROSTY KEŘOVÉ, KEŘE - K PONECHÁNÍ	POROSTY KEŘOVÉ, KEŘE - ODSTRANĚNÍ	POROSTY KEŘOVÉ, KEŘE - ČÁSTEČNĚ ODSTRANĚNÍ
--------------------------------	-------------------------------	--------------------------------	-------------------------------	------------------------------------	-----------------------------------	--