Koordinační situační výkres - část 2
km 0,700 - 1,500 (zjednodušený)

II/383 Řícmanice průtah
1:500

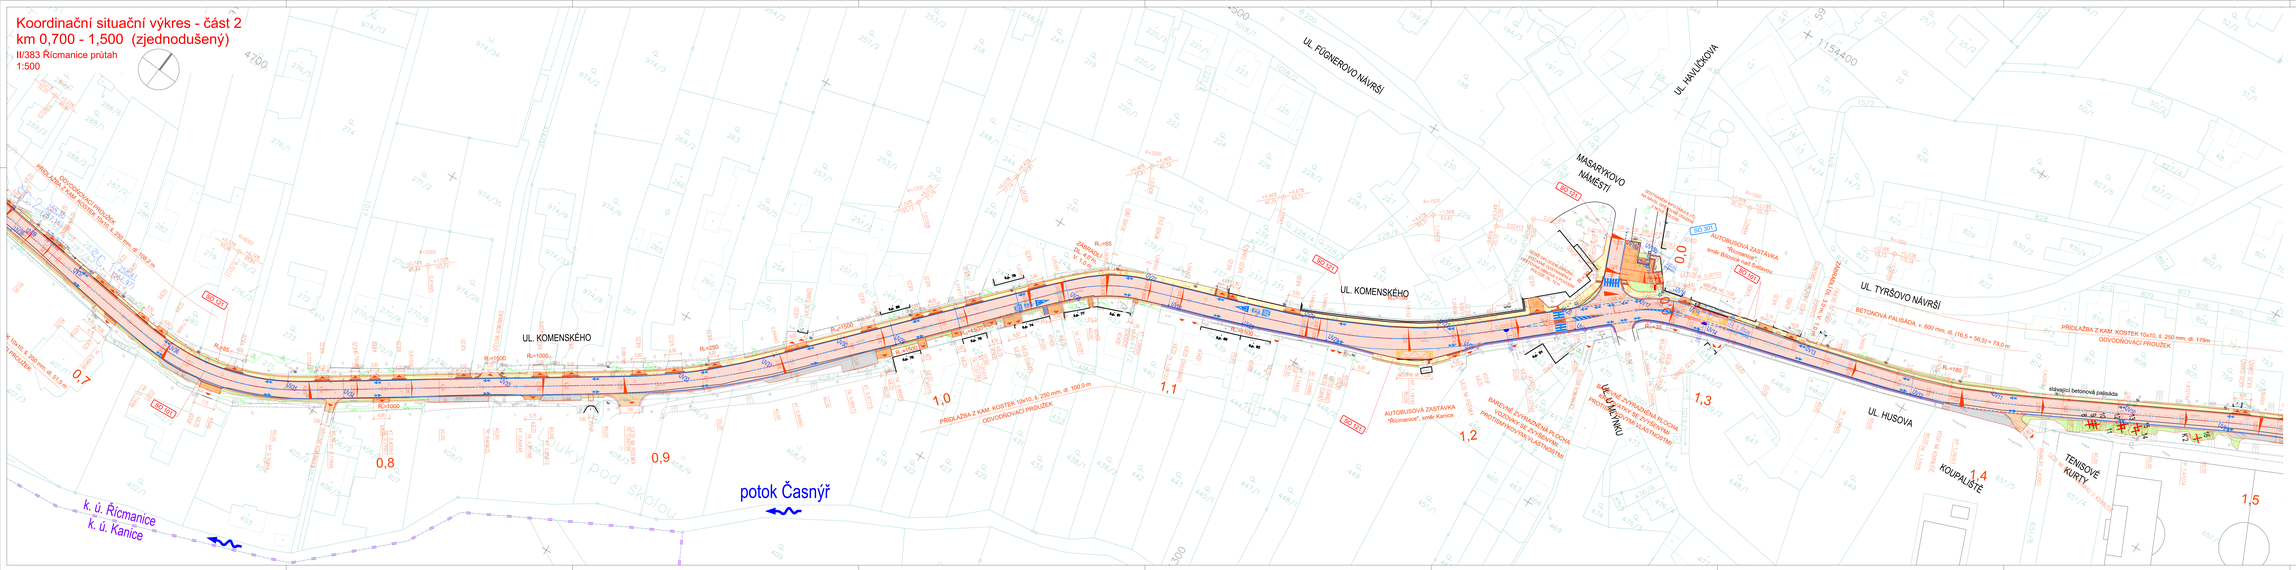

SEZNAM STAVEBNÍCH OBJEKTŮ

Objekty přípravy staveniště

SO 101.0	Příprava území, SO0, dřív
SO 101.2	Příprava území, stav.Řícmanice

Objekty pozemních komunikací

SO 101	Rekonstrukce silnice II/383
SO 301.0	Chodníky a ostatní zpevněné plochy
SO 301.5	Cyklostezka
SO 301.6	Doplnění mobiliáře a zařízení

Vodohospodářské objekty

SO 301	Úprava dešťové kanalizace

Objekty ochrany krajiny

SO 801.0	Vegetační úpravy, SO0, dřív
SO 801.2	Vegetační úpravy, stav.Řícmanice

POZNÁMKY:

- PŘED ZAHÁJENÍM ZEMNÍCH PRACÍ JE NUTNÉ VŠECHNY IS OVĚŘIT, ZA ÚČELEM SPRÁVNÉHO VYTYČENÍ A ODVODŮ V CÉLEM PROSTORU. V PŘÍPADĚ, ŽE V JEJICH BLÍZKOSTI JE POTŘEBA NUTNĚ PROVÉST TAKOVÁ OPATŘENÍ, KDY HROZÍ ŠKODY, JE NUTNÉ PŘEDEM PROVÉST ZÁKLADNÍ PROZKOUMÁNÍ SKUTEČNÉHO STAVU A NAVÉ PŘIZŮSOBENÍ INŽENÝRSKÝCH SÍTÍ.

LEGENDA NAVRŽENÝCH PLOCH

- VOZOVKA ASFALTOVÁ
- VOZOVKA DLAŽENÁ (BETONOVÁ DLAŽBA)
- ŠJ/ŠD - ASFALT
- ŠJ/ŠD - BETONOVÁ DLAŽBA
- CHODNÍK - BETONOVÁ DLAŽBA
- BETONOVÁ DLAŽBA BARVENÉ KONTRASTNÍ, RELIÉFNÍ
- BETONOVÁ DLAŽBA BARVENÉ KONTRASTNÍ
- PŘÍDLAŽBA STÁVAJÍCÍHO POVRCHU
- NEZPEVNĚNÁ KRAJNICE
- NÁSYP / TERÉNNÍ ÚPRAVY / OSETÍ
- VÝKOP / TERÉNNÍ ÚPRAVY VE VÝKOPECH / OSETÍ
- LÍMEC/ KAMEN DO BETONU

LEGENDA - NÁVRH

- NOVÝ STAV
- SVODNICE
- DRENÁŽ
- UZÁV. VPUST
- HORNÍ VPUST
- ÚRCVÝ ŽLAB
- DRENÁŽNÍ ŠACHTA
- RUŠENÉ PRVKY, KAŽDÉ STRANY
- SOKNA PODSLOZE (MODNOST KAMJEDNÉHO / MOCNOST PŘÍS. ULOŽENÉHO HORIZONTU V cm)

LEGENDA - STÁVAJÍCÍ STAV

- HRANY VOZOVKY
- POZDÉNÍ STAVBY (ZONY, ZSI)
- ŠVÉRNÍ HRANICE (ROZMEZÍ POVRCHU)
- OPLOCENÍ (PŘÍRODNÍ, JINÉ SPECIFICKÉ PRVKY)
- KLÁDKA VEŘEJNÉ TOKU
- STROMY
- LÍNEJNÍ BIOCENTRUM (PRVKY ÚSES)
- REGIONÁLNÍ BIOKORIDOR (PRVKY ÚSES)

LEGENDA - KATASTR

- HRANICE KATASTRÁLNÍCH ÚZEMÍ
- PARCELNÍ HRANICE KN
- ČÍSLA PARCEL
- TRVALÝ ZÁBOR
- DOČASNÝ ZÁBOR DO 1 ROKU
- DOČASNÝ ZÁBOR NAD 1 ROK

LEGENDA DENDROLOGIE:

- SOLITÉRNÍ STROMY - K PONECHÁNÍ
- SOLITÉRNÍ STROMY - ODSTRANĚNÍ
- STROMOVÉ POROSTY - K PONECHÁNÍ
- STROMOVÉ POROSTY - ODSTRANĚNÍ
- KŘ POROSTY KEŘŮ, KEŘE - K PONECHÁNÍ
- KŘ POROSTY KEŘŮ, KEŘE - ODSTRANĚNÍ
- KŘ POROSTY KEŘŮ, KEŘE - ČÁSTEČNÉ ODSTRANĚNÍ