Koordinační situační výkres - část 3
km 1,500 - 2,300 (zjednodušený)
II/383 Řícmanice průtah
1:500

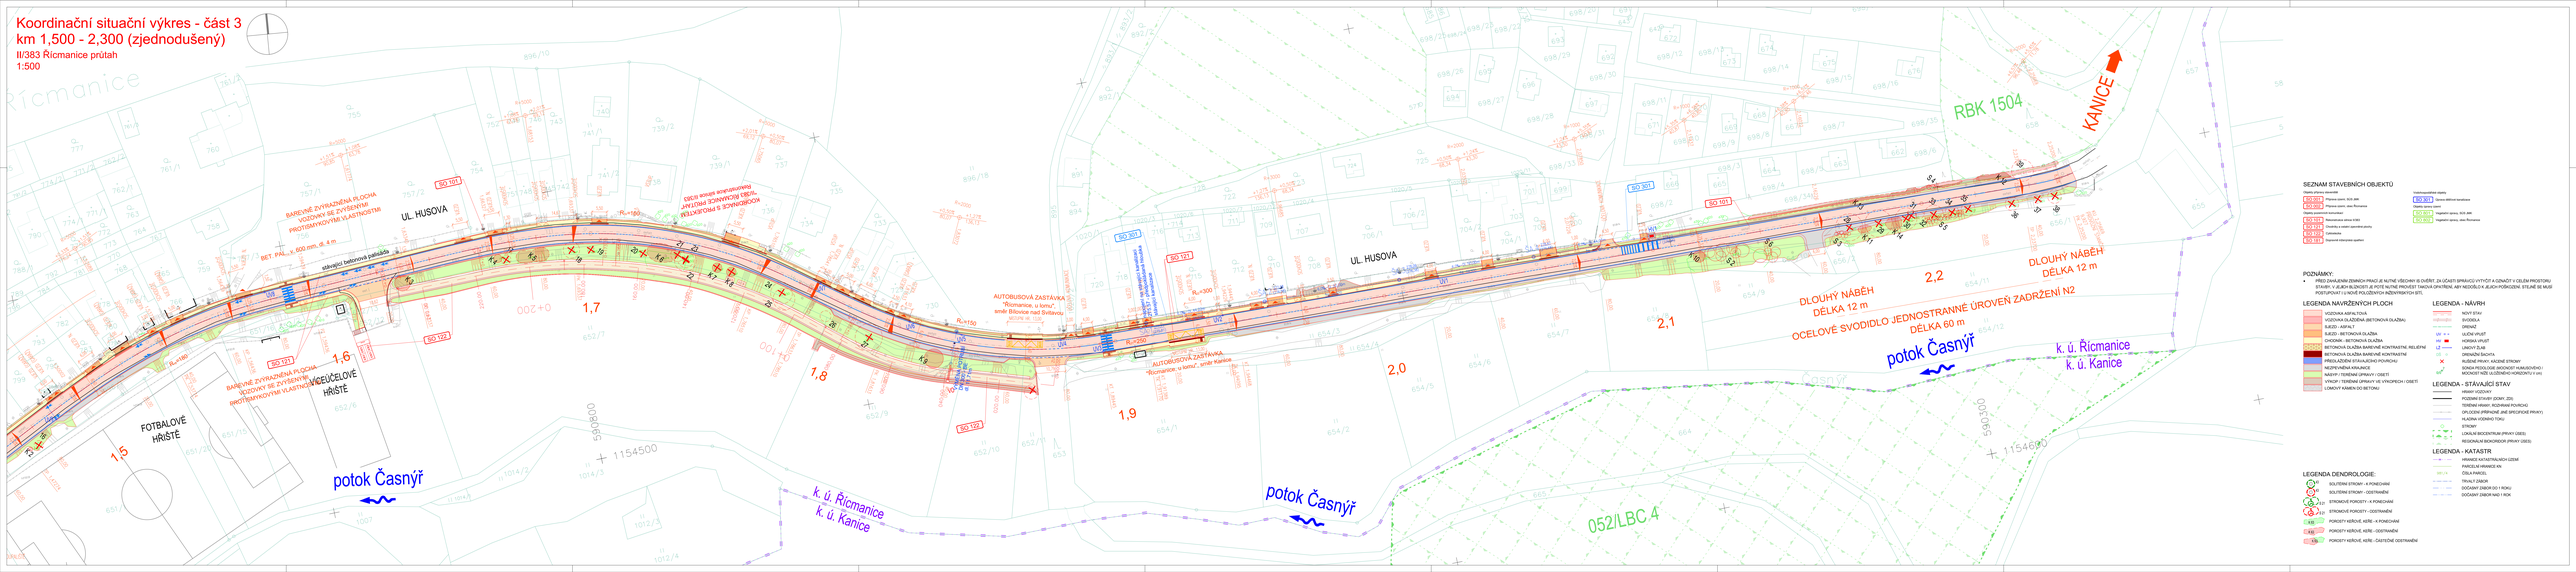

SEZNAM STAVEBNÍCH OBJEKTŮ

Objekty přípravy staveniště	
SO 001	Příprava území, SO0, JMK
SO 002	Příprava území, okres Ricmanice
Objekty pozemních komunikací	
SO 101	Rekonstrukce silnice II/383
SO 121 B	Chodníky a ostrůvky v zastávce autobusu
SO 121 D	Cyklostezka
SO 122	Doplnění mobiliáře zastávek
Vodohospodářské objekty	
SO 301	Úprava dešťové kanalizace
Objekty ostatní	
SO 801	Vegetační úpravy, SO0, JMK
SO 802	Vegetační úpravy, okres Řícmanice

POZNÁMKY:

- PŘED ZAHÁJENÍM ZEMNÍCH PRACÍ JE NUTNÉ VŠECHNY IS OVĚŘIT, ZKUTEČNIT SPRÁVCŮ VYTÝČIT A OZNAČIT V CÉLEM PROSTORU A VLASTNÍ BLÍZKOSTI JE POTŘ NUTNÉ PROVÉST TAKOVÁ OPATŘENÍ, ABY NEDOŠLO K JEJICH PŘÍPADNÉMU STŘETU SE NEBO POŠKOZENÍ Z U NOVĚ VYUŽÍVANÝCH INŽENÝRSKÝCH SÍTÍ.

LEGENDA NAVRŽENÝCH PLOCH

- VOZOVKA ASFALTOVÁ
- VOZOVKA DLAŽBENÁ (BETONOVÁ DLAŽBA)
- ŠJ/ZD - ASFALT
- ŠJ/ZD - BETONOVÁ DLAŽBA
- CHODNÍK - BETONOVÁ DLAŽBA
- BETONOVÁ DLAŽBA BAREVNĚ KONTRASTNÍ, RELIÉFNÍ
- BETONOVÁ DLAŽBA BAREVNĚ KONTRASTNÍ
- PŘEDLAŽDĚNÍ STÁVAJÍCÍHO POVRCHU
- NEZPEVNĚNÁ KRAJNICE
- NÁSYP / TERÉNNÍ ÚPRAVY / OSETÍ
- VÝKOP / TERÉNNÍ ÚPRAVY VE VÝKOPECH / OSETÍ
- LOMOVÝ KÁMEN DO BETONU

LEGENDA - NÁVRH

- NOVÝ STAV
- SVODIDLA
- DRENÁŽ
- UZÁVĚR VPUSTÍ
- HORSKÁ VPUSŤ
- LINIOVÝ ŽLAB
- DRENÁŽNÍ ŠACHTA
- RUŠENÉ PRVKY: KRAJNÍ STROMY
- SOBĚH PODLOŽEK (BODNÍST HÁKU/ŠROUBU / MOŽNOST NIŽŠÍ ULOŽENÍ/NÁHRADNÍ V ÚZI)

LEGENDA - STÁVAJÍCÍ STAV

- HRANY VOZOVKY
- POZEMNÍ STAVBY (ZÓNY, ZSI)
- TERÉNNÍ HRANY / ROZHRANÍ POVRCHU
- OPLOCENÍ (PŘÍMO/NE JINÉ SPECIFICKÉ PRVKY)
- KLÁPNA VODNÍHO TOKU
- STROMY
- LOKÁLNÍ BIOCENTRUM (PRVKY ÚSES)
- REGIONÁLNÍ BIOKORIDOR (PRVKY ÚSES)

LEGENDA - KATASTR

- HRANICE KATASTRÁLNÍCH ÚZEMÍ
- PARCELNÍ HRANICE KN
- ČÍSLA PARCEL
- TRVALÝ ZÁBOR
- DOČASNÝ ZÁBOR DO 1 ROKU
- DOČASNÝ ZÁBOR NAD 1 ROK

LEGENDA DENDROLOGIE:

- SOLITÉRNÍ STROMY - K PONECHÁNÍ
- SOLITÉRNÍ STROMY - ODSTRANĚNÍ
- STROMOVÉ POROSTY - K PONECHÁNÍ
- STROMOVÉ POROSTY - ODSTRANĚNÍ
- KŘ - POROSTY KEŘŮ, KEŘE - K PONECHÁNÍ
- KŘ - POROSTY KEŘŮ, KEŘE - ODSTRANĚNÍ
- KŘ - POROSTY KEŘŮ, KEŘE - ČÁSTEČNÉ ODSTRANĚNÍ