


DETAIL 1

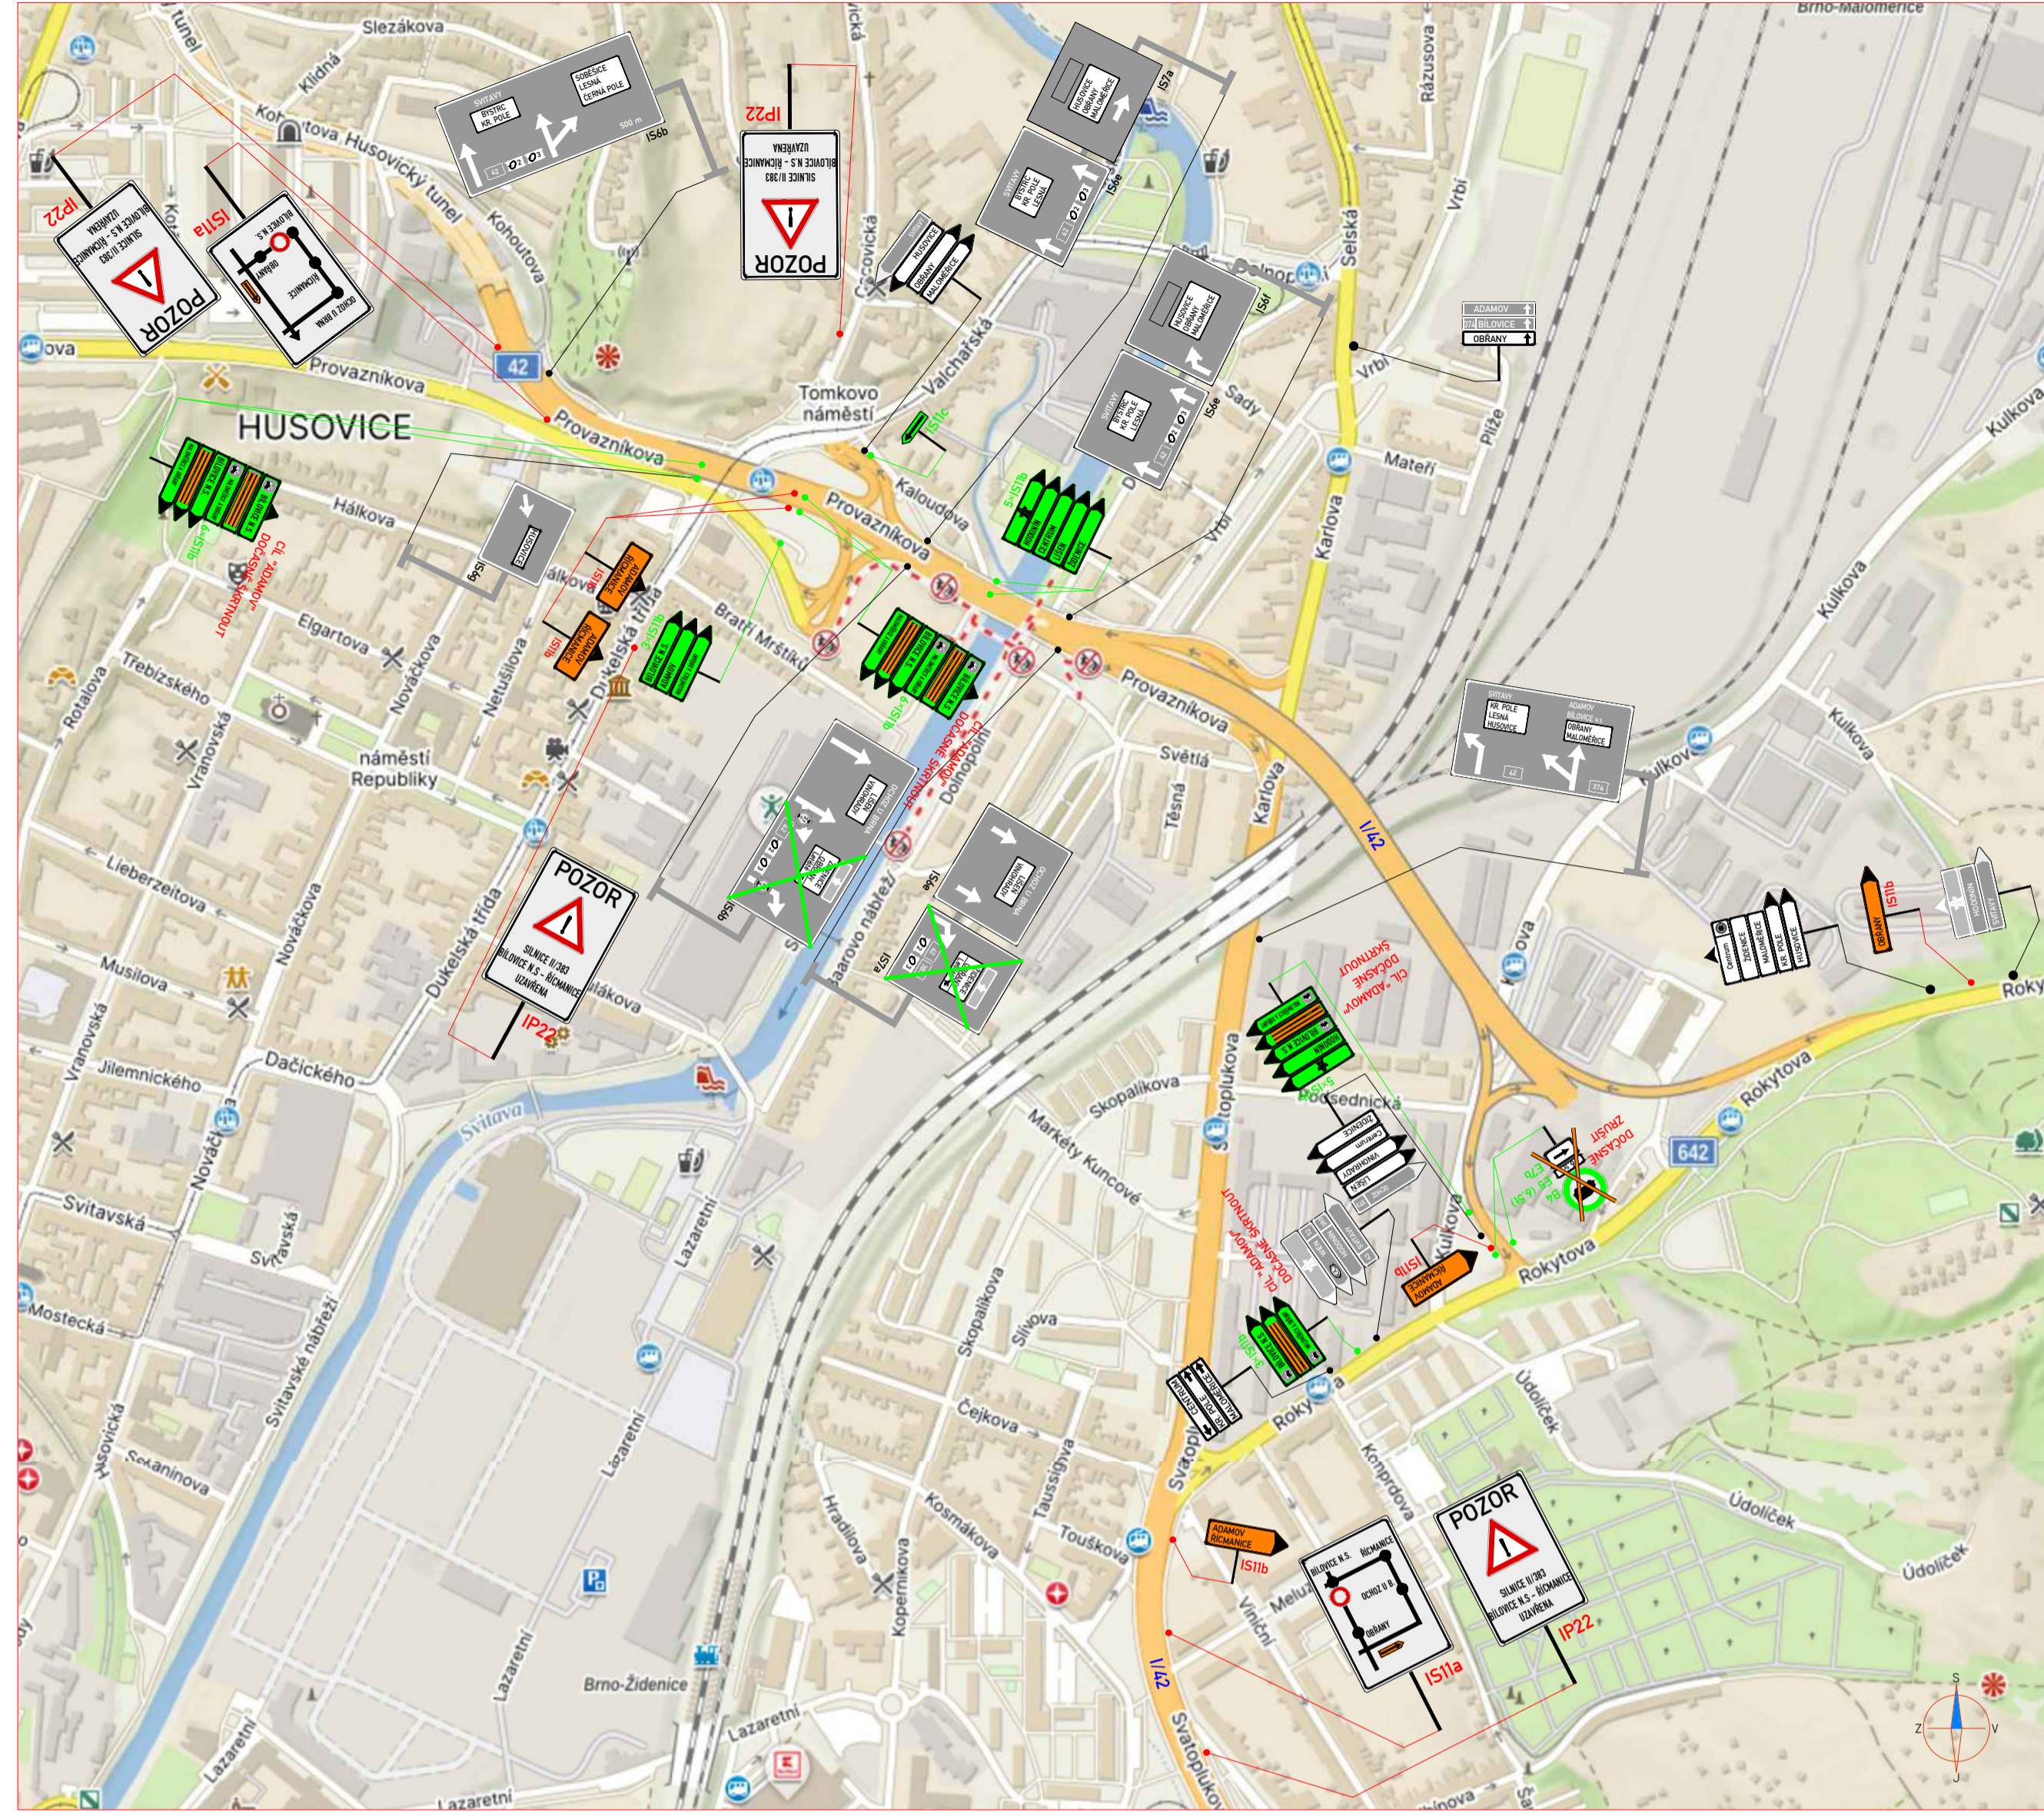



LEGENDA:

- MÍSTNÍ ÚPRAVA SVISLÉHO DOPRAVNÍHO ZNAČENÍ
- MÍSTNÍ ÚPRAVA SVISLÉHO DOPRAVNÍHO ZNAČENÍ - DOČASNÉ ZRUŠENÍ DLE POPISU
- PŘECHODNÁ ÚPRAVA SVISLÉHO DOPRAVNÍHO ZNAČENÍ
- UZÁVÍRKA / PRACOVNÍ MÍSTO
- OBJÍZDNÁ TRASA

POZNÁMKA
 1) Umístění přechodného DZ dle TP č.66
 (Zásady pro označování pracovních míst na pozemních komunikacích).
 2) Stávající DZ v rozporu se značením bude zakryto.

ZNAKOM s.r.o. - ZENŽEROVA 2894/4, 615 00 BRNO, TEL. 602 593 383, ZNAKOM@ZNAKOM.CZ, PRAČOVŠTĚ: RYBNÝČEK 12, 602 00 BRNO Návrh/Projektant: David SKALICKÝ Zodpovědný projektant: David SKALICKÝ podpis: <i>David Skalický</i>		Redakce: Ing. Petr OŠMERA Zhotovitel: Petr OŠMERA mob: 725 105 243	
Technická kontrola: Ing. Petr OŠMERA podpis: <i>Petr Ošmera</i>		Návrh odměrné poplavy: Ing. Petr OŠMERA podpis: <i>Petr Ošmera</i>	

Kraj:	JIHOHMORAVSKÝ KRAJ	Čís. zakázky:	25200259
Okres:	BRNO – MĚSTO, BRNO – VENKOV	Čís. revize:	00
Objednatel:	SUS JMK	Datum:	09/2024
Akce:	II/383 Bilovice nad Svitavou - sesunutí svahu	Farmář:	594X1050
Objekt:	DOPRAVNÍ OPATŘENÍ BĚHEM VÝSTAVBY	Mřížková:	1:1500
Příloha:	SITUACE - OBJÍZDNÁ TRASA	Stupeň:	RDS
		Čís. přílohy:	1.

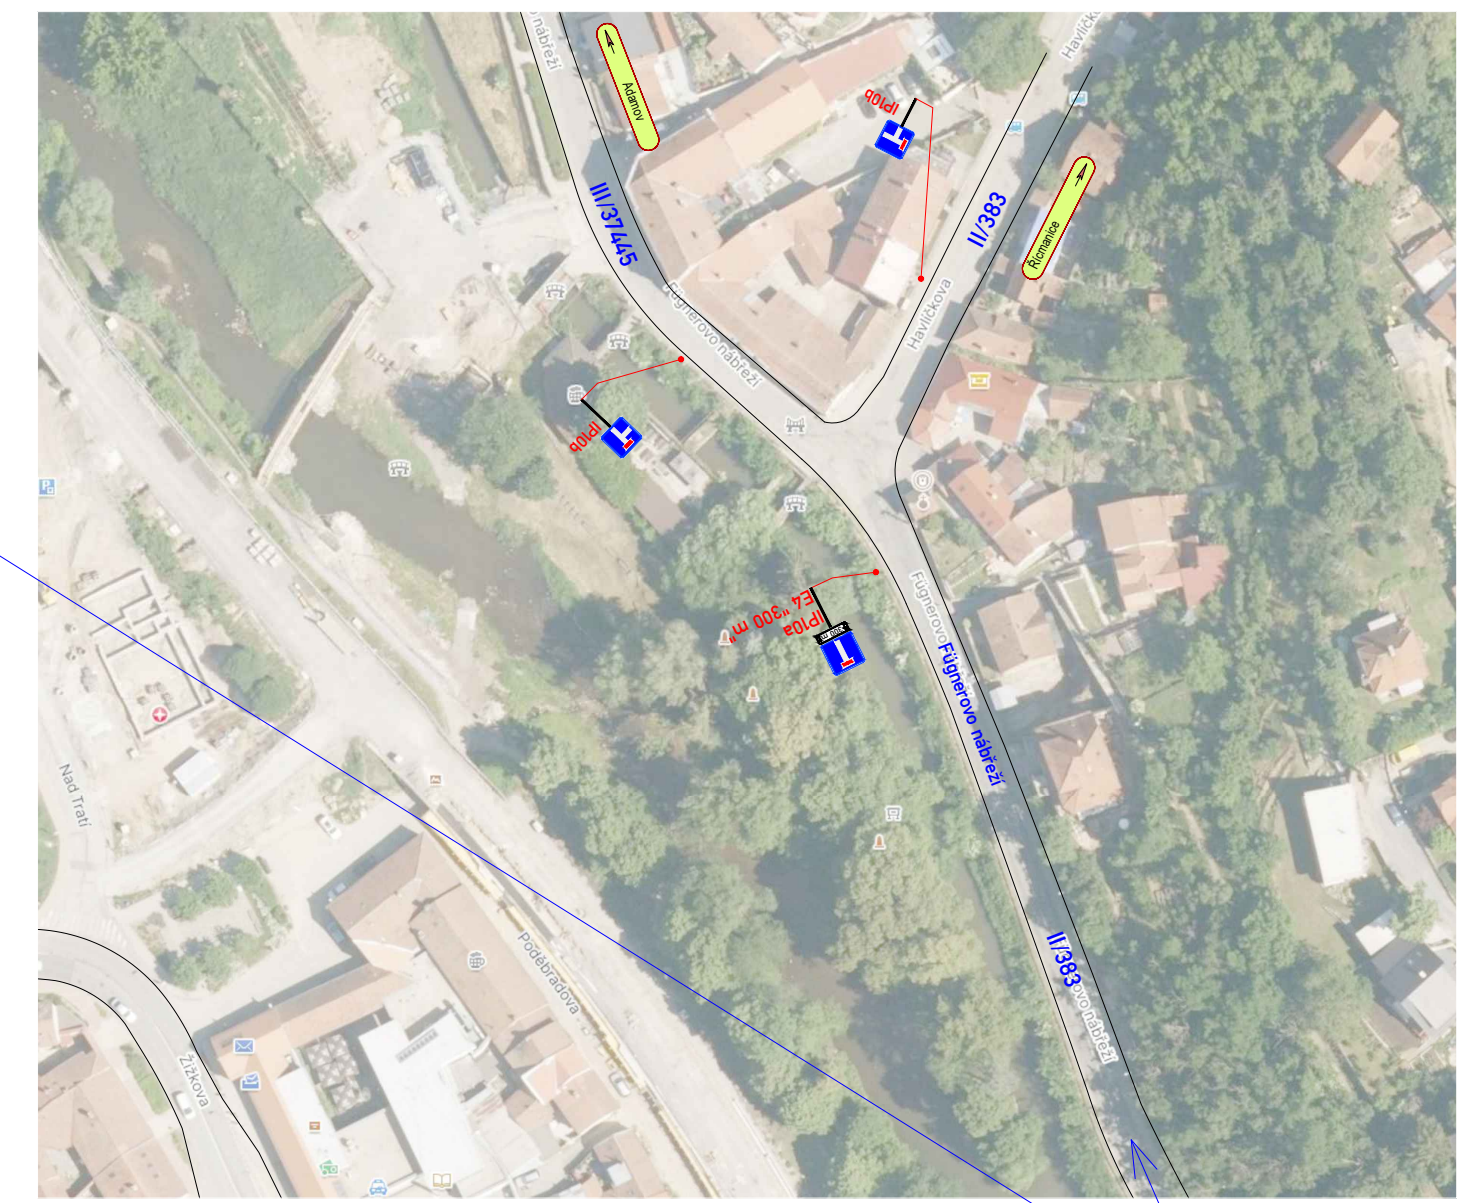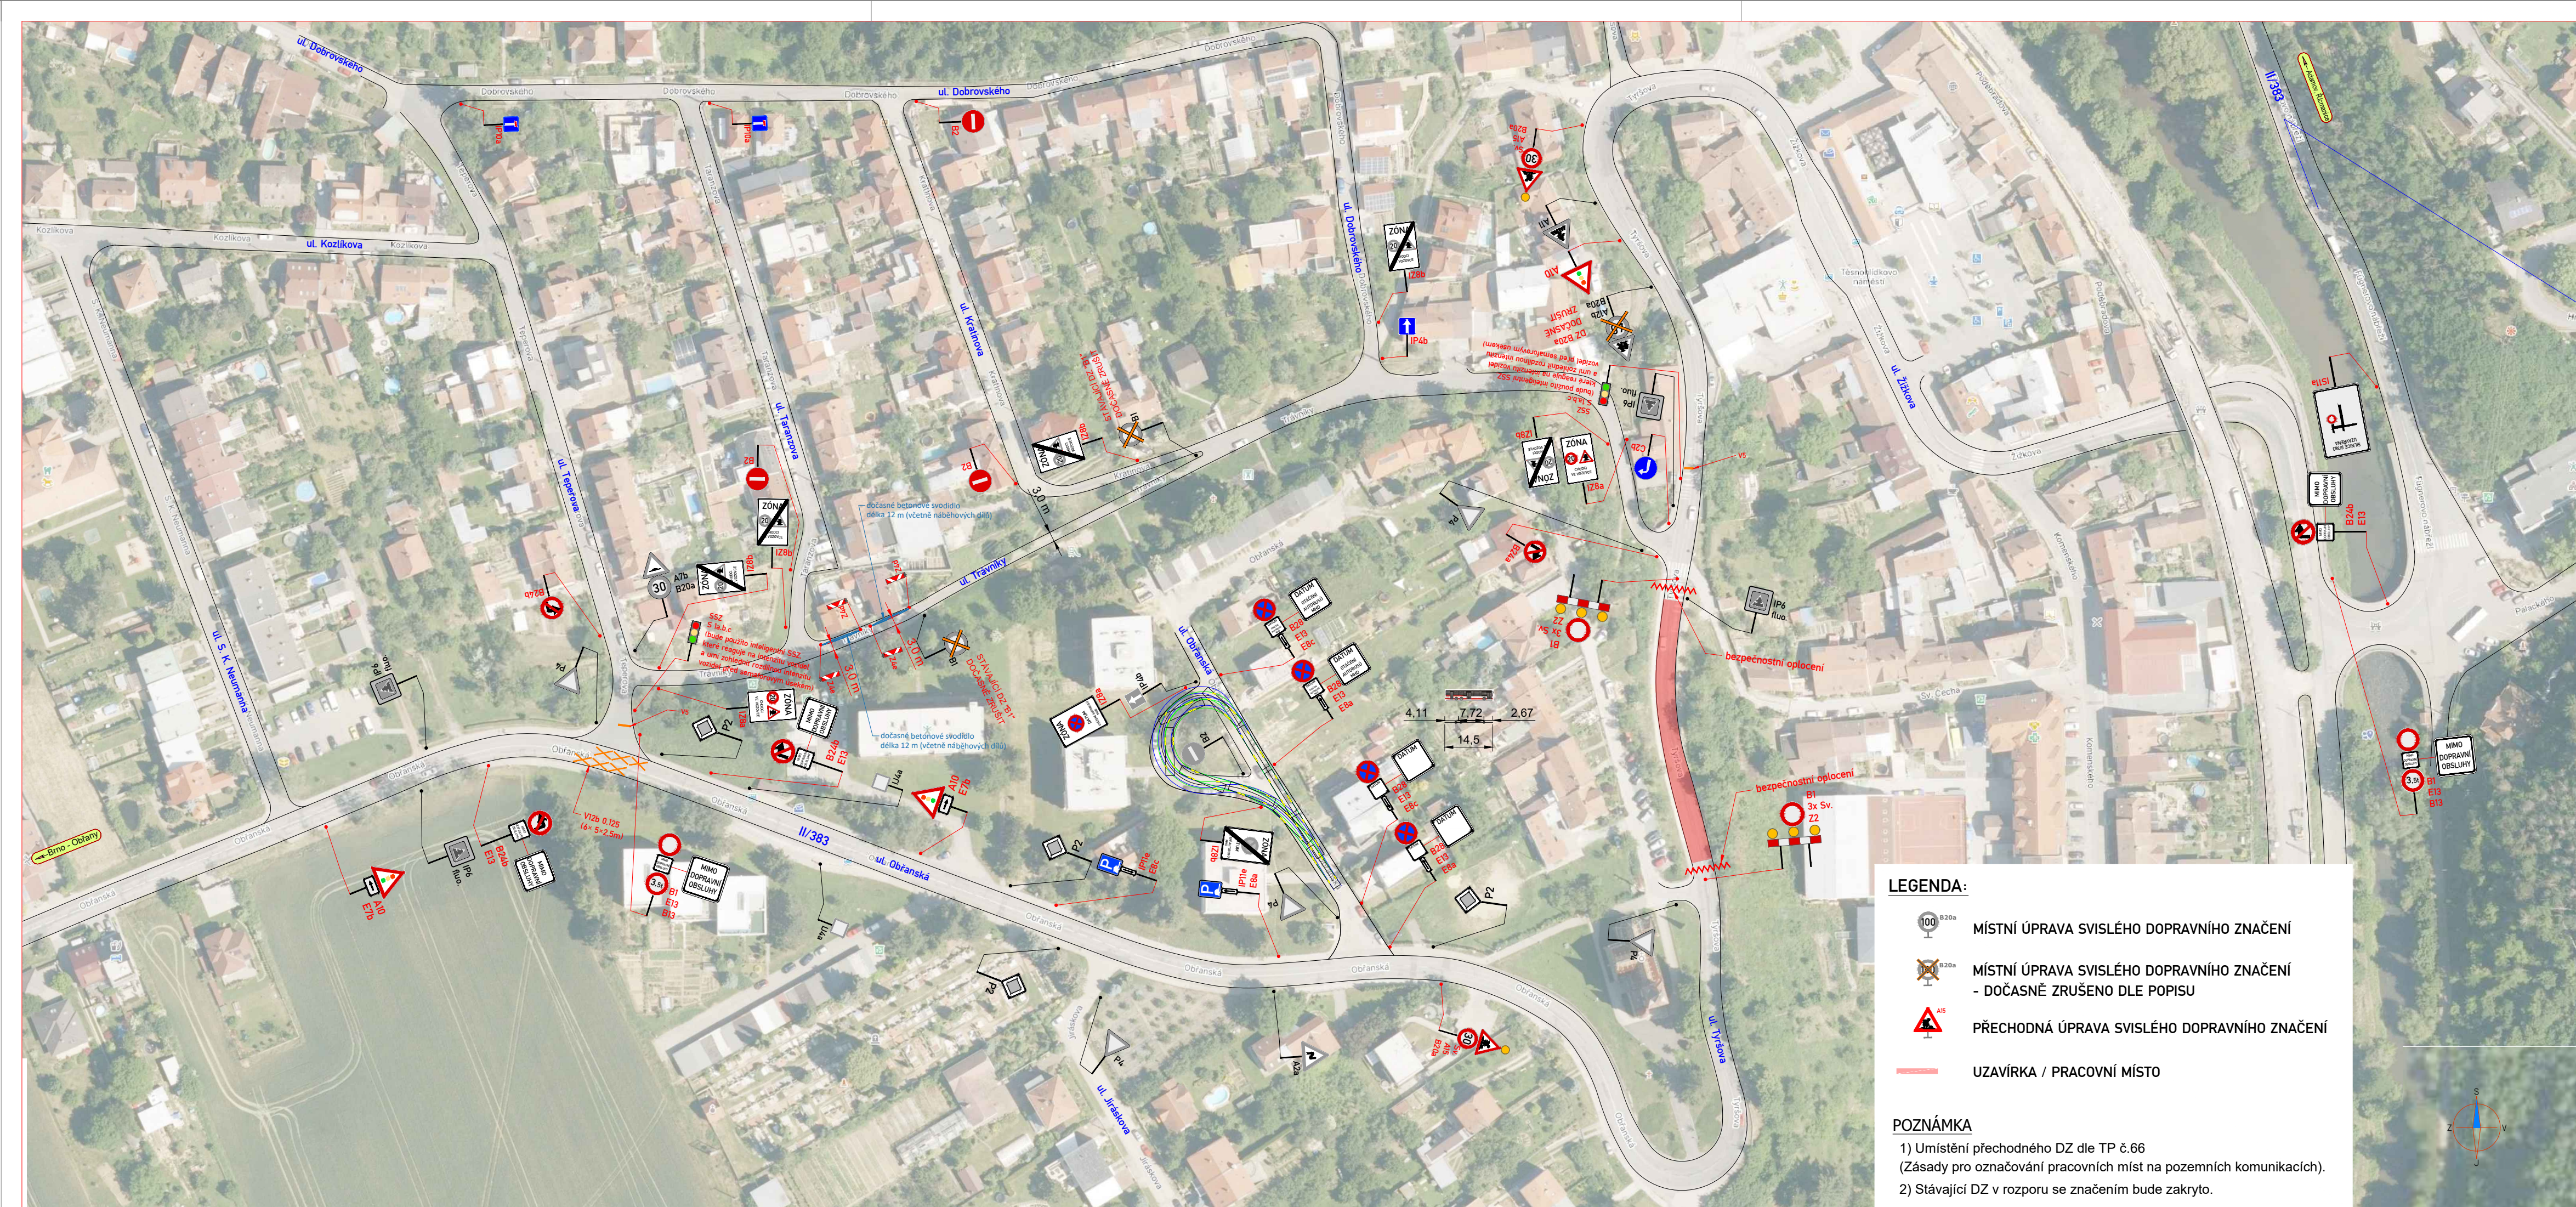

ZNAKOM s.r.o. – ZENGROVA 2694/4, 615 00 BRNO, TEL. 602 593 383, ZNAKOM@ZNAKOM.CZ, (PRACOVÍŠTĚ: RYBNÍČEK 12, 602 00 BRNO)			
Navrhl/vypracoval: David SKALICKÝ podpis: <i>David Skalický</i>	Zodpovědný projektant: David SKALICKÝ podpis: <i>David Skalický</i>	Reditel: Ing. Petr OŠMERA mob: 725 105 243 <i>P. Ošmera</i>	Zhotovitel: ZNAKOM ZNAKOM s.r.o., ZENGROVA 2694/4, 615 00 BRNO
Technická kontrola: Ing. Petr OŠMERA podpis: <i>P. Ošmera</i>	Hlavní inženýr projektu: Ing. Petr OŠMERA podpis: <i>P. Ošmera</i>		

Kraj:	JIHOMORAVSKÝ KRAJ	Čís. zakázky:	25Z00259
Okres:	BRNO – VENKOV	Čís. revize:	00
Objednatel:	SÚS JMK	Datum:	09/2024
Akce:	II/383 Bílovice nad Svitavou - sesunutí svahu	Formát:	297x840
Objekt:	DOPRAVNÍ OPATŘENÍ BĚHEM VÝSTAVBY	Měřítko:	1:1500
Příloha:	SITUACE - UZAVÍRKA BÍLOVICE NAD SVITAVOU	Stupeň:	RDS
		Čís. přílohy:	2.