
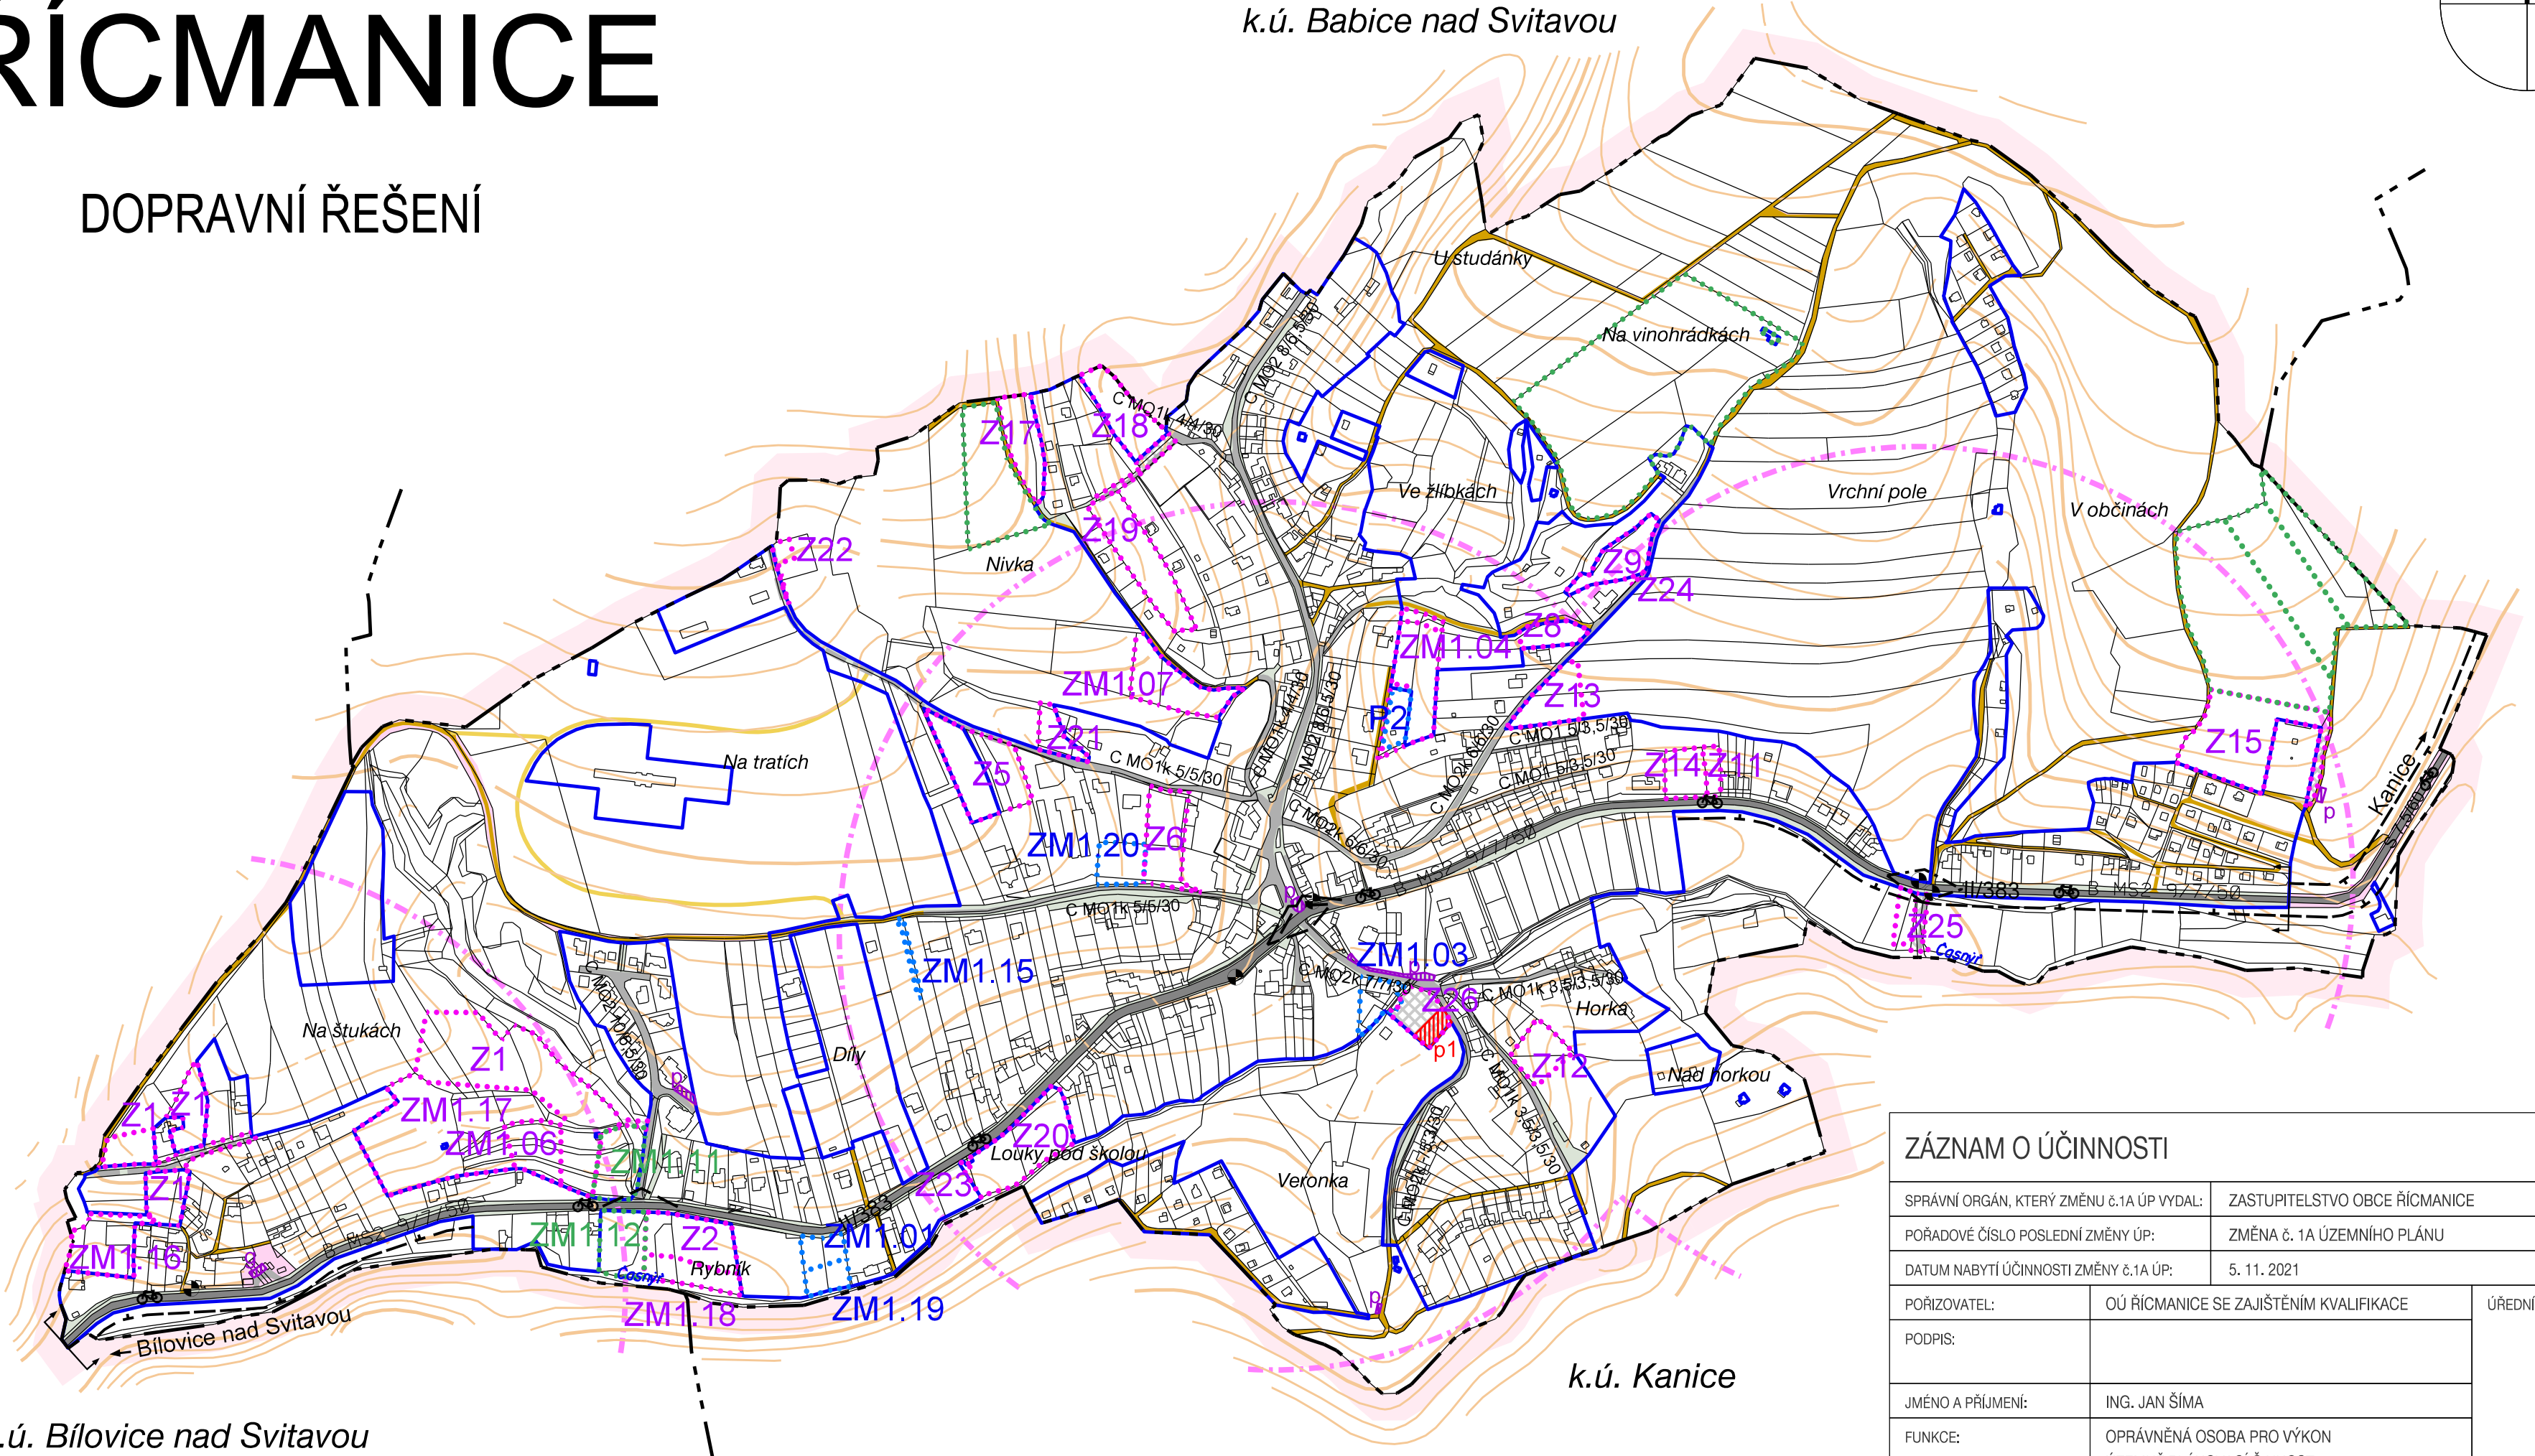


ÚZEMNÍ PLÁN PO ZMĚNĚ Č. 1A

ŘÍCMANICE

DOPRAVNÍ ŘEŠENÍ

k.ú. Babice nad Svitavou

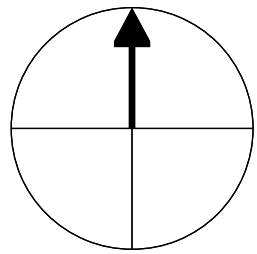

k.ú. Bílovice nad Svitavou

LEGENDA :

	hranice katastrálního území
	hranice zastavěného území k 16. 10. 2020
	Z1 zastavitelné plochy
	P1 plochy přestavby
	ZM plochy změn v krajině
	stav
	návrh
	plochy dopravní infrastruktury
	plochy veřejných prostranství
	silnice II. třídy
	místní komunikace
	úcelové komunikace veřejné
	úcelové komunikace soukromé

stav	návrh	
		pěší propojení
		zastávka autobusu
		docházková vzdálenost 400m na zastávku
		parkoviště
		řadové garáže
		cyklotrasa
		průjezdny úsek silnice
		ochanné pásmo silnice II. třídy
		rozhledový trojúhelník
		kategorie silnic
		funkční skupiny a typy komunikací

ZÁZNAM O ÚČINNOSTI

SPRÁVNÍ ORGÁN, KTERÝ ZMĚNU Č.1A ÚP VYDAL:	ZASTUPITELSTVO OBCE ŘÍCMANICE
POŘÁDOVÉ ČÍSLO POSLEDNÍ ZMĚNY ÚP:	ZMĚNA Č. 1A ÚZEMNÍHO PLÁNU
DATUM NABYTÍ ÚČINNOSTI ZMĚNY Č.1A ÚP:	5. 11. 2021

POŘIZOVATEL:	OÚ ŘÍCMANICE SE ZAJIŠTĚNÍM KVALIFIKACE	ÚŘEDNÍ RAZÍTKO:
PODPIS:		
JMÉNO A PŘÍJMENÍ:	ING. JAN ŠÍMA	
FUNKCE:	OPRÁVNĚNÁ OSOBA PRO VÝKON ÚZEMNĚ PLÁNOVACÍ ČINNOSTI	

ZHOTOVITEL:	URBANISTICKÉ STŘEDISKO BRNO, SPOL. S. R. O.	RAZÍTKO:
PODPIS:		
JMÉNO A PŘÍJMENÍ:	ING. ARCH. IVANA MACHEK	
FUNKCE:	HLAVNÍ PROJEKTANTKA	

DOPRAVNÍ ŘEŠENÍ

ŘÍCMANICE - ÚPLNÉ ZNĚNÍ ÚZEMNÍHO PLÁNU PO ZMĚNĚ Č.1A	
ZHOTOVITEL:	URBANISTICKÉ STŘEDISKO BRNO, SPOL. S.R.O.
EVIDENČNÍ ČÍSLO:	219 - 001 - 850
PROJEKTANTI:	ING. ARCH. V. CIZNEROVÁ, ING. ARCH. I. MACHEK ING. P. VESELÝ, MGR. M. NOVOTNÝ, MGR. L. BURYŠKOVÁ
POŘIZOVATEL:	OÚ ŘÍCMANICE SE ZAJIŠTĚNÍM KVALIFIKACE
MĚŘÍTKO:	1 : 5 000
DATUM:	SRPEN 2021

