
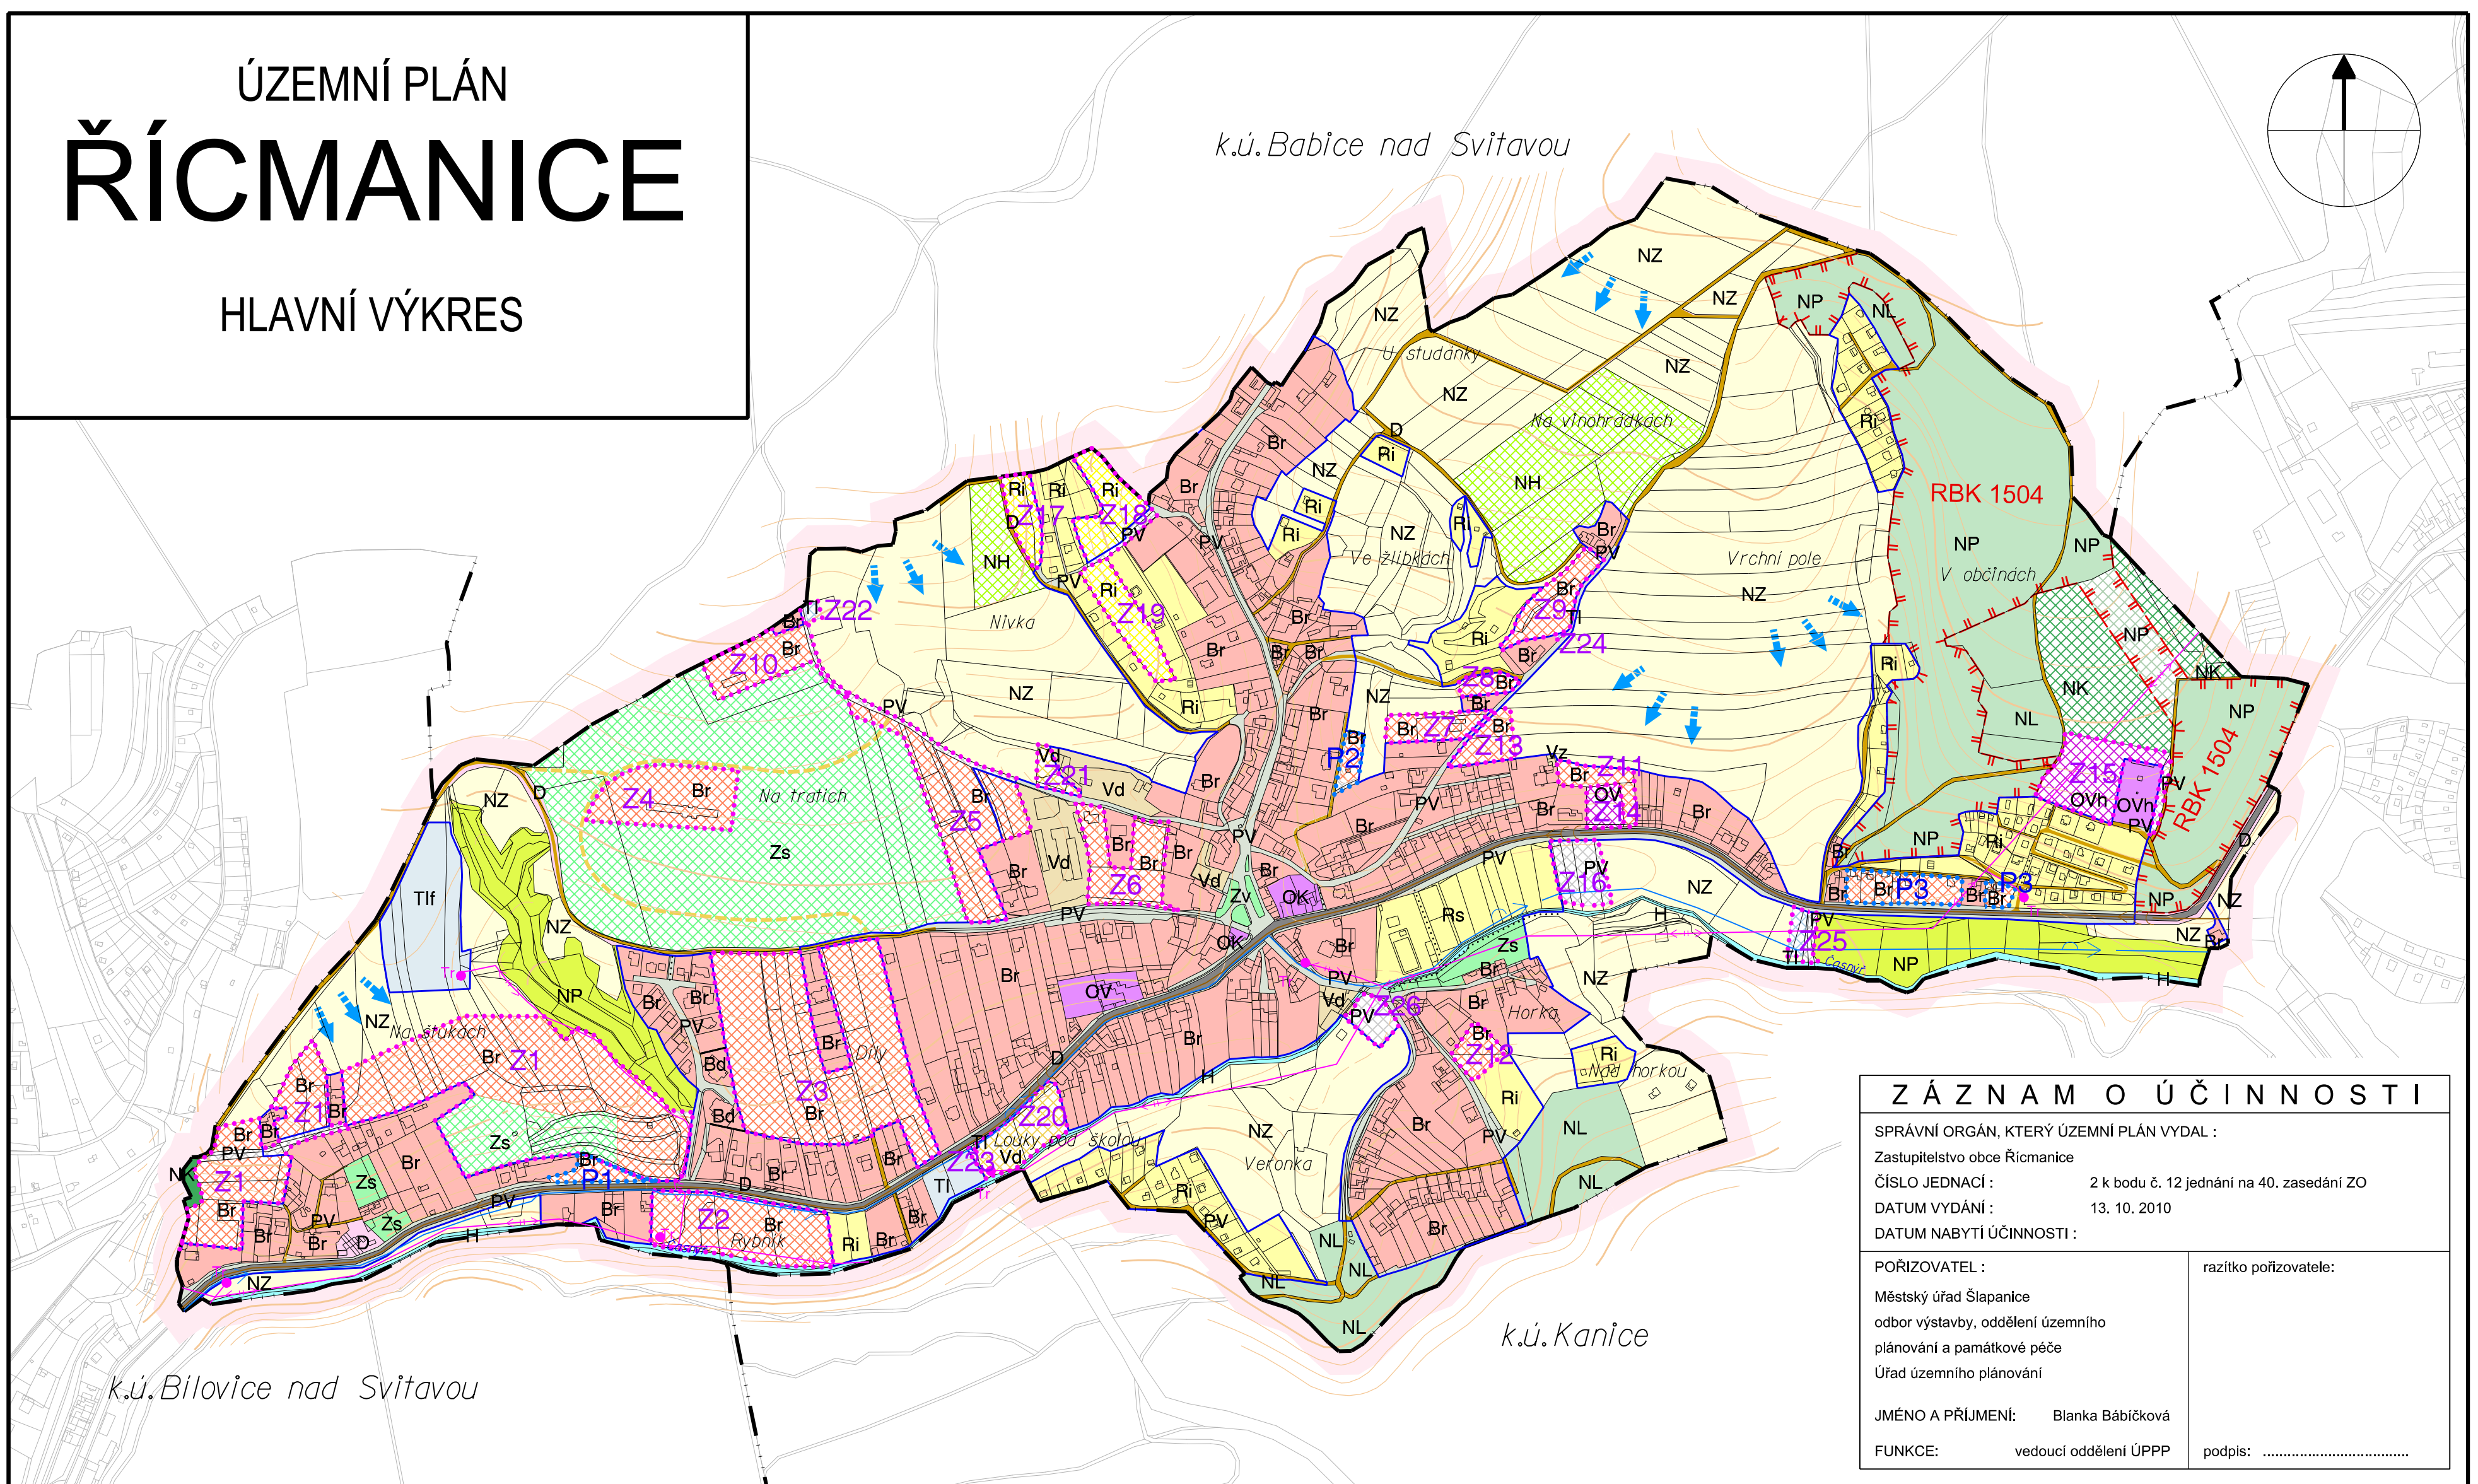


ÚZEMNÍ PLÁN ŘÍCMANICE

HLAVNÍ VÝKRES

k.ú. Babice nad Svitavou

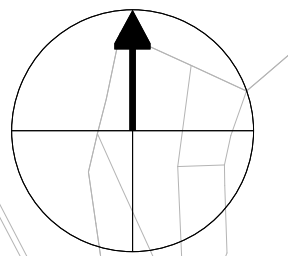

Z Á Z N A M O Ú Č I N N O S T I	
SPRÁVNÍ ORGÁN, KTERÝ ÚZEMNÍ PLÁN VYDAL :	
Zastupitelstvo obce Řícmanice	
ČÍSLO JEDNACÍ :	2 k bodu č. 12 jednání na 40. zasedání ZO
DATUM VYDÁNÍ :	13. 10. 2010
DATUM NABYTÍ ÚČINNOSTI :	
POŘIZOVATEL :	razítko pořizovatele:
Městský úřad Štápanice odbor výstavby, oddělení územního plánování a památkové péče Úřad územního plánování	
JMÉNO A PŘÍJMENÍ :	Blanka Bábíčková
FUNKCE :	vedoucí oddělení ÚPPP
	podpis:

LEGENDA :

	hranice katastrálního území
	hranice zastavěného území
	zastavitelné plochy
	plochy přestavby

DOPRAVNÍ INFRASTRUKTURA

stav	návrh	
		silnice II. třídy
		účelové komunikace veřejné
		účelové komunikace soukromé
		pěší propojení

TECHNICKÁ INFRASTRUKTURA

	elektrické vedení VN a trafostanice
	vodovodní přívaděč
	kanalizační sběrač

PLOCHY S ROZDÍLNÝM ZPŮSOBEM VYUŽITÍ

plochy stabilizované	plochy změn	
		B - plochy bydlení
		OV - plochy občanského vybavení veřejné infrastruktury
		OK - plochy občanského vybavení komerčního
		R - plochy rekreace
		PV - plochy veřejných prostranství
		D - plochy dopravní infrastruktury
		TI - plochy technické infrastruktury
		V - plochy výroby
		Z - plochy sídelní zeleně
		H - plochy vodní a vodohospodářské
		NZ - plochy zemědělské
		NH - plochy zahrad v krajině
		NL - plochy lesní
		NP - plochy přírodní na pozemcích lesa
		NP - plochy přírodní na ZPF a ostatních plochách
		NK - plochy krajinné zeleně

INDEX FUNKČNÍHO VYUŽITÍ

Br - bydlení v rodinných domech
Bd - bydlení v bytových domech
OVh - občanské vybavení veřejné infrastruktury - hřbitov
Rs - otevřená sportovní zařízení se zázemin
Ri - individuální rekreace
Tif - technická infrastruktura - fotovoltaika
Vz - zemědělská výroba a skladování, agroturistika
Vd - drobná výroba a služby
Zv - zeleň veřejná na veřejných prostranstvích
Zs - zeleň soukromá a vyhrazená

	rozhraní ploch s rozdílným indexem funkčního využití
--	--

Zpracovatel:		Arch.Design, s.r.o. Sochorova 23, 616 00 Brno telefon: +420 541 420 911 fax: +420 541 420 912 www.archdesign.cz	Autorizační razítko:
Zodpovědný projektant:	Ing. arch. Radoslav Novotný		
Vedoucí projekt:	Ing. arch. Markéta Hosková, Ph.D.		
Kreslil:	Marína Kučírková		
Kontroloval:	Ing. arch. Radoslav Novotný		
Specialisté:	Doprava: Ing. Miloslava Škvarilová		
	Vodní hospodářství, plyn: Ing. Marieta Vašíšková		
	Elektrická energie, spoje: Pavel Vypeláň		
	Životní prostředí: RNDr. Jiří Kocán		
Objednatel:	Obec Řícmanice, Komenského 68, 664 01 Řícmanice	Datum:	10 / 2010
Pořizovatel:	MěÚ Štápanice, Odbor výstavby, oddělení územního plánování a památkové péče, Opuštěná 9/2, 656 70 Brno	Stupeň:	
Název akce:	Územní plán Řícmanice	Měřítko:	1 : 5 000
Název výkresu:	Hlavní výkres		
Číslo zakázky:	B-09-127-100	Stupeň:	UC
		Číslo výkresu:	I.2.
		Revize:	00
		Číslo paragrafu:	

ÚZEMNÍ SYSTÉM EKOLOGICKÉ STABILITY, OCHRANA KRAJINY

stav	návrh	
		hranice regionálního biokoridoru
		označení regionálního biokoridoru
		protierozní opatření