
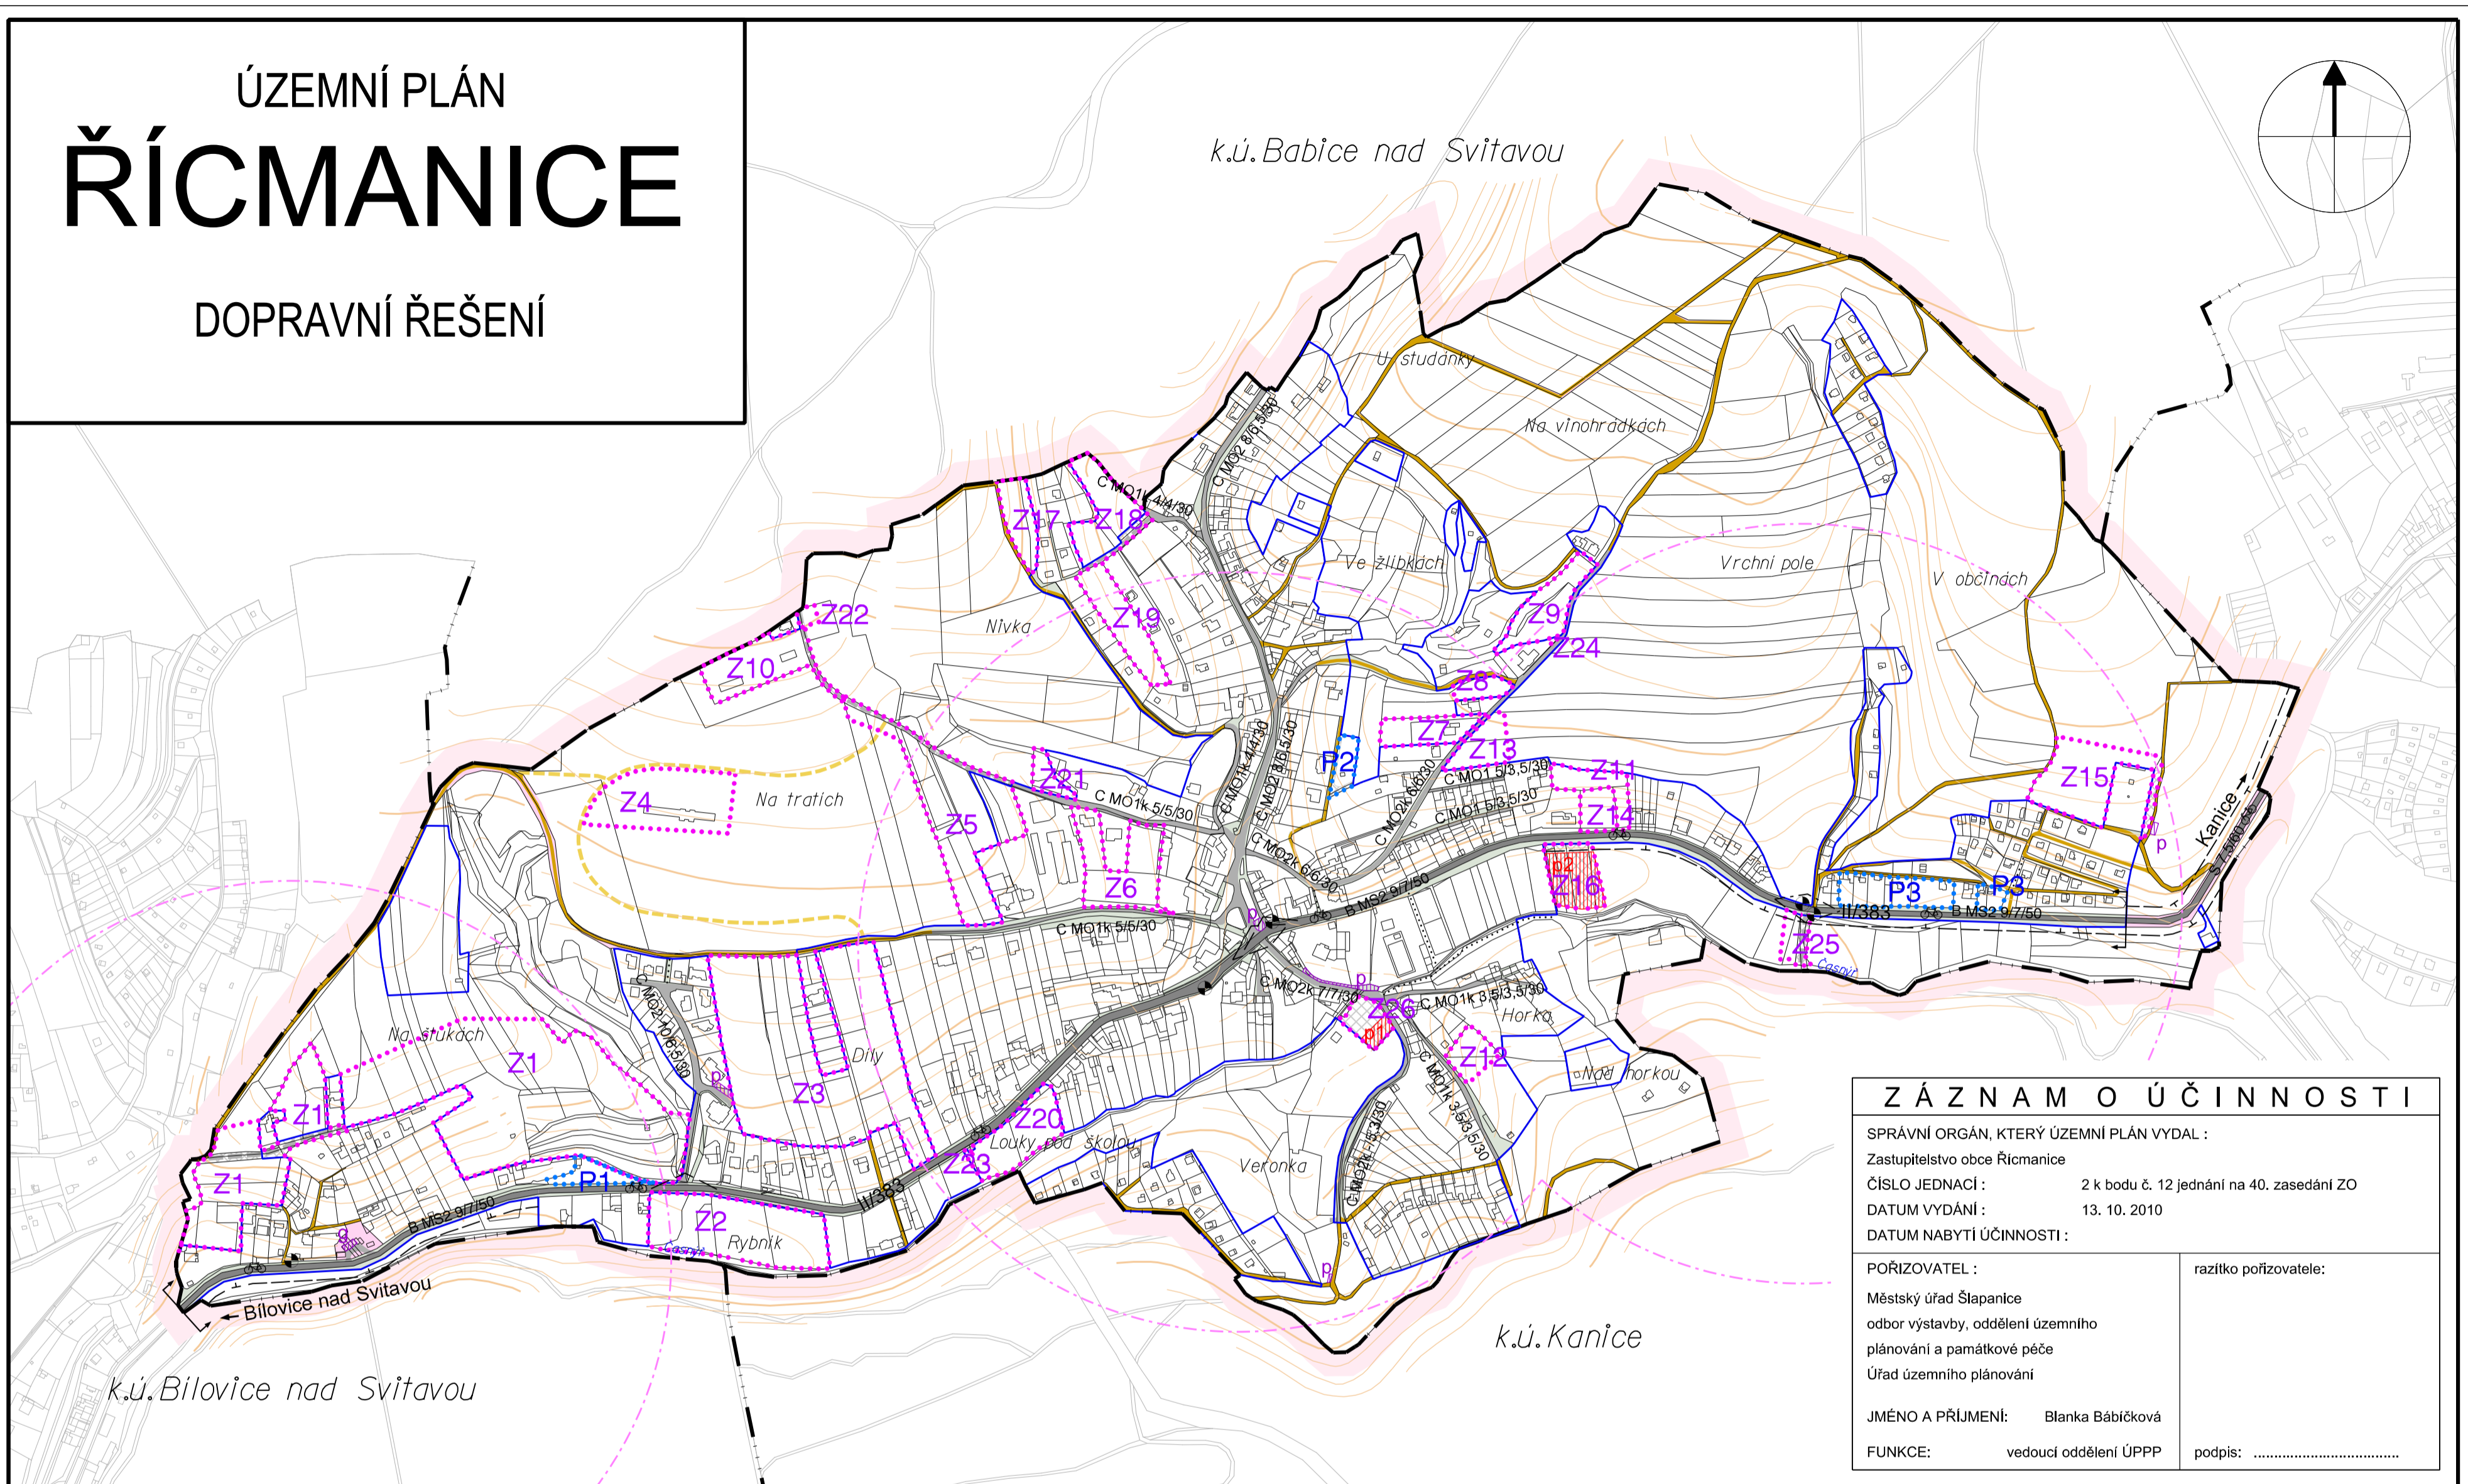


ÚZEMNÍ PLÁN ŘÍCMANICE

DOPRAVNÍ ŘEŠENÍ

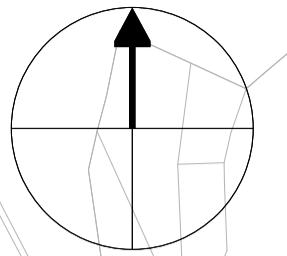

Z Á Z N A M O Ú Č I N N O S T I

SPRÁVNÍ ORGÁN, KTERÝ ÚZEMNÍ PLÁN VYDAL :	
Zastupitelstvo obce Řícmanice	
ČÍSLO JEDNACÍ :	2 k bodu č. 12 jednání na 40. zasedání ZO
DATUM VYDÁNÍ :	13. 10. 2010
DATUM NABÝTÍ ÚČINNOSTI :	
POŘIZOVATEL :	razítko pořizovatele:
Městský úřad Šlapanice odbor výstavby, oddělení územního plánování a památkové péče Úřad územního plánování	
JMÉNO A PŘÍJMENÍ: Blanka Bábíčková	
FUNKCE: vedoucí oddělení ÚPPP	podpis:

LEGENDA :

	hranice katastrálního území
	hranice zastavěného území
	Z1 zastavitelné plochy
	P1 plochy přestavby
	stav plochy dopravní infrastruktury
	návrh plochy veřejných prostranství
	stav plochy veřejných prostranství
	návrh plochy veřejných prostranství
	silnice II. třídy
	místní komunikace
	účelové komunikace veřejné
	účelové komunikace soukromé

stav	návrh
S 7,5/60	C MO2k 6/6/30
C MO2k 6/6/30	C MO2k 6/6/30

- pěší propojení
- zastávka autobusu
- docházková vzdálenost 400m na zastávku
- parkoviště
- řadové garáže
- cyklotrasa
- průjezdny úsek silnice
- ochanné pásmo silnice II. třídy
- rozhledový trojúhelník
- kategorie silnic
- funkční skupiny a typy komunikací

Zpracovatel:	Arch.Design, s.r.o. Sochorova 23, 616 00 Brno telefon: +420 541 420 911 fax: +420 541 420 912 www.archdesign.cz	Autorizační razítko:
Zodpovědný projektant:	Ing. arch. Radoslav Novotný	
Vedoucí projektu:	Ing. arch. Markéta Hoskocová, Ph.D.	
Kreslí:	Marina Kučírková	
Kontroloval:	Ing. arch. Radoslav Novotný	
Specialisté:	Doprava: Ing. Miloslava Škvarňová Vodní hospodářství, plyn: Ing. Markéta Vašínová Elektrická energie, spoje: Pavel Vypkašil Životní prostředí: RNDr. Jiří Kocián	
Objednatel:	Obec Řícmanice, Komenského 68, 664 01 Řícmanice	Datum: 10/2010
Pořizovatel:	MěÚ Šlapanice, Odbor výstavby, oddělení územního plánování a památkové péče, Opuštěná 9/2, 656 70 Brno	Stupeň:
Název akce:	Územní plán Řícmanice	Měřítko: 1 : 5 000
Název výkresu:	Dopravní řešení	
Číslo zakázky:	B-09-127-100	Stupeň: UC
		Číslo výkres: I.3.
		Revize: 00
		Číslo paré: