
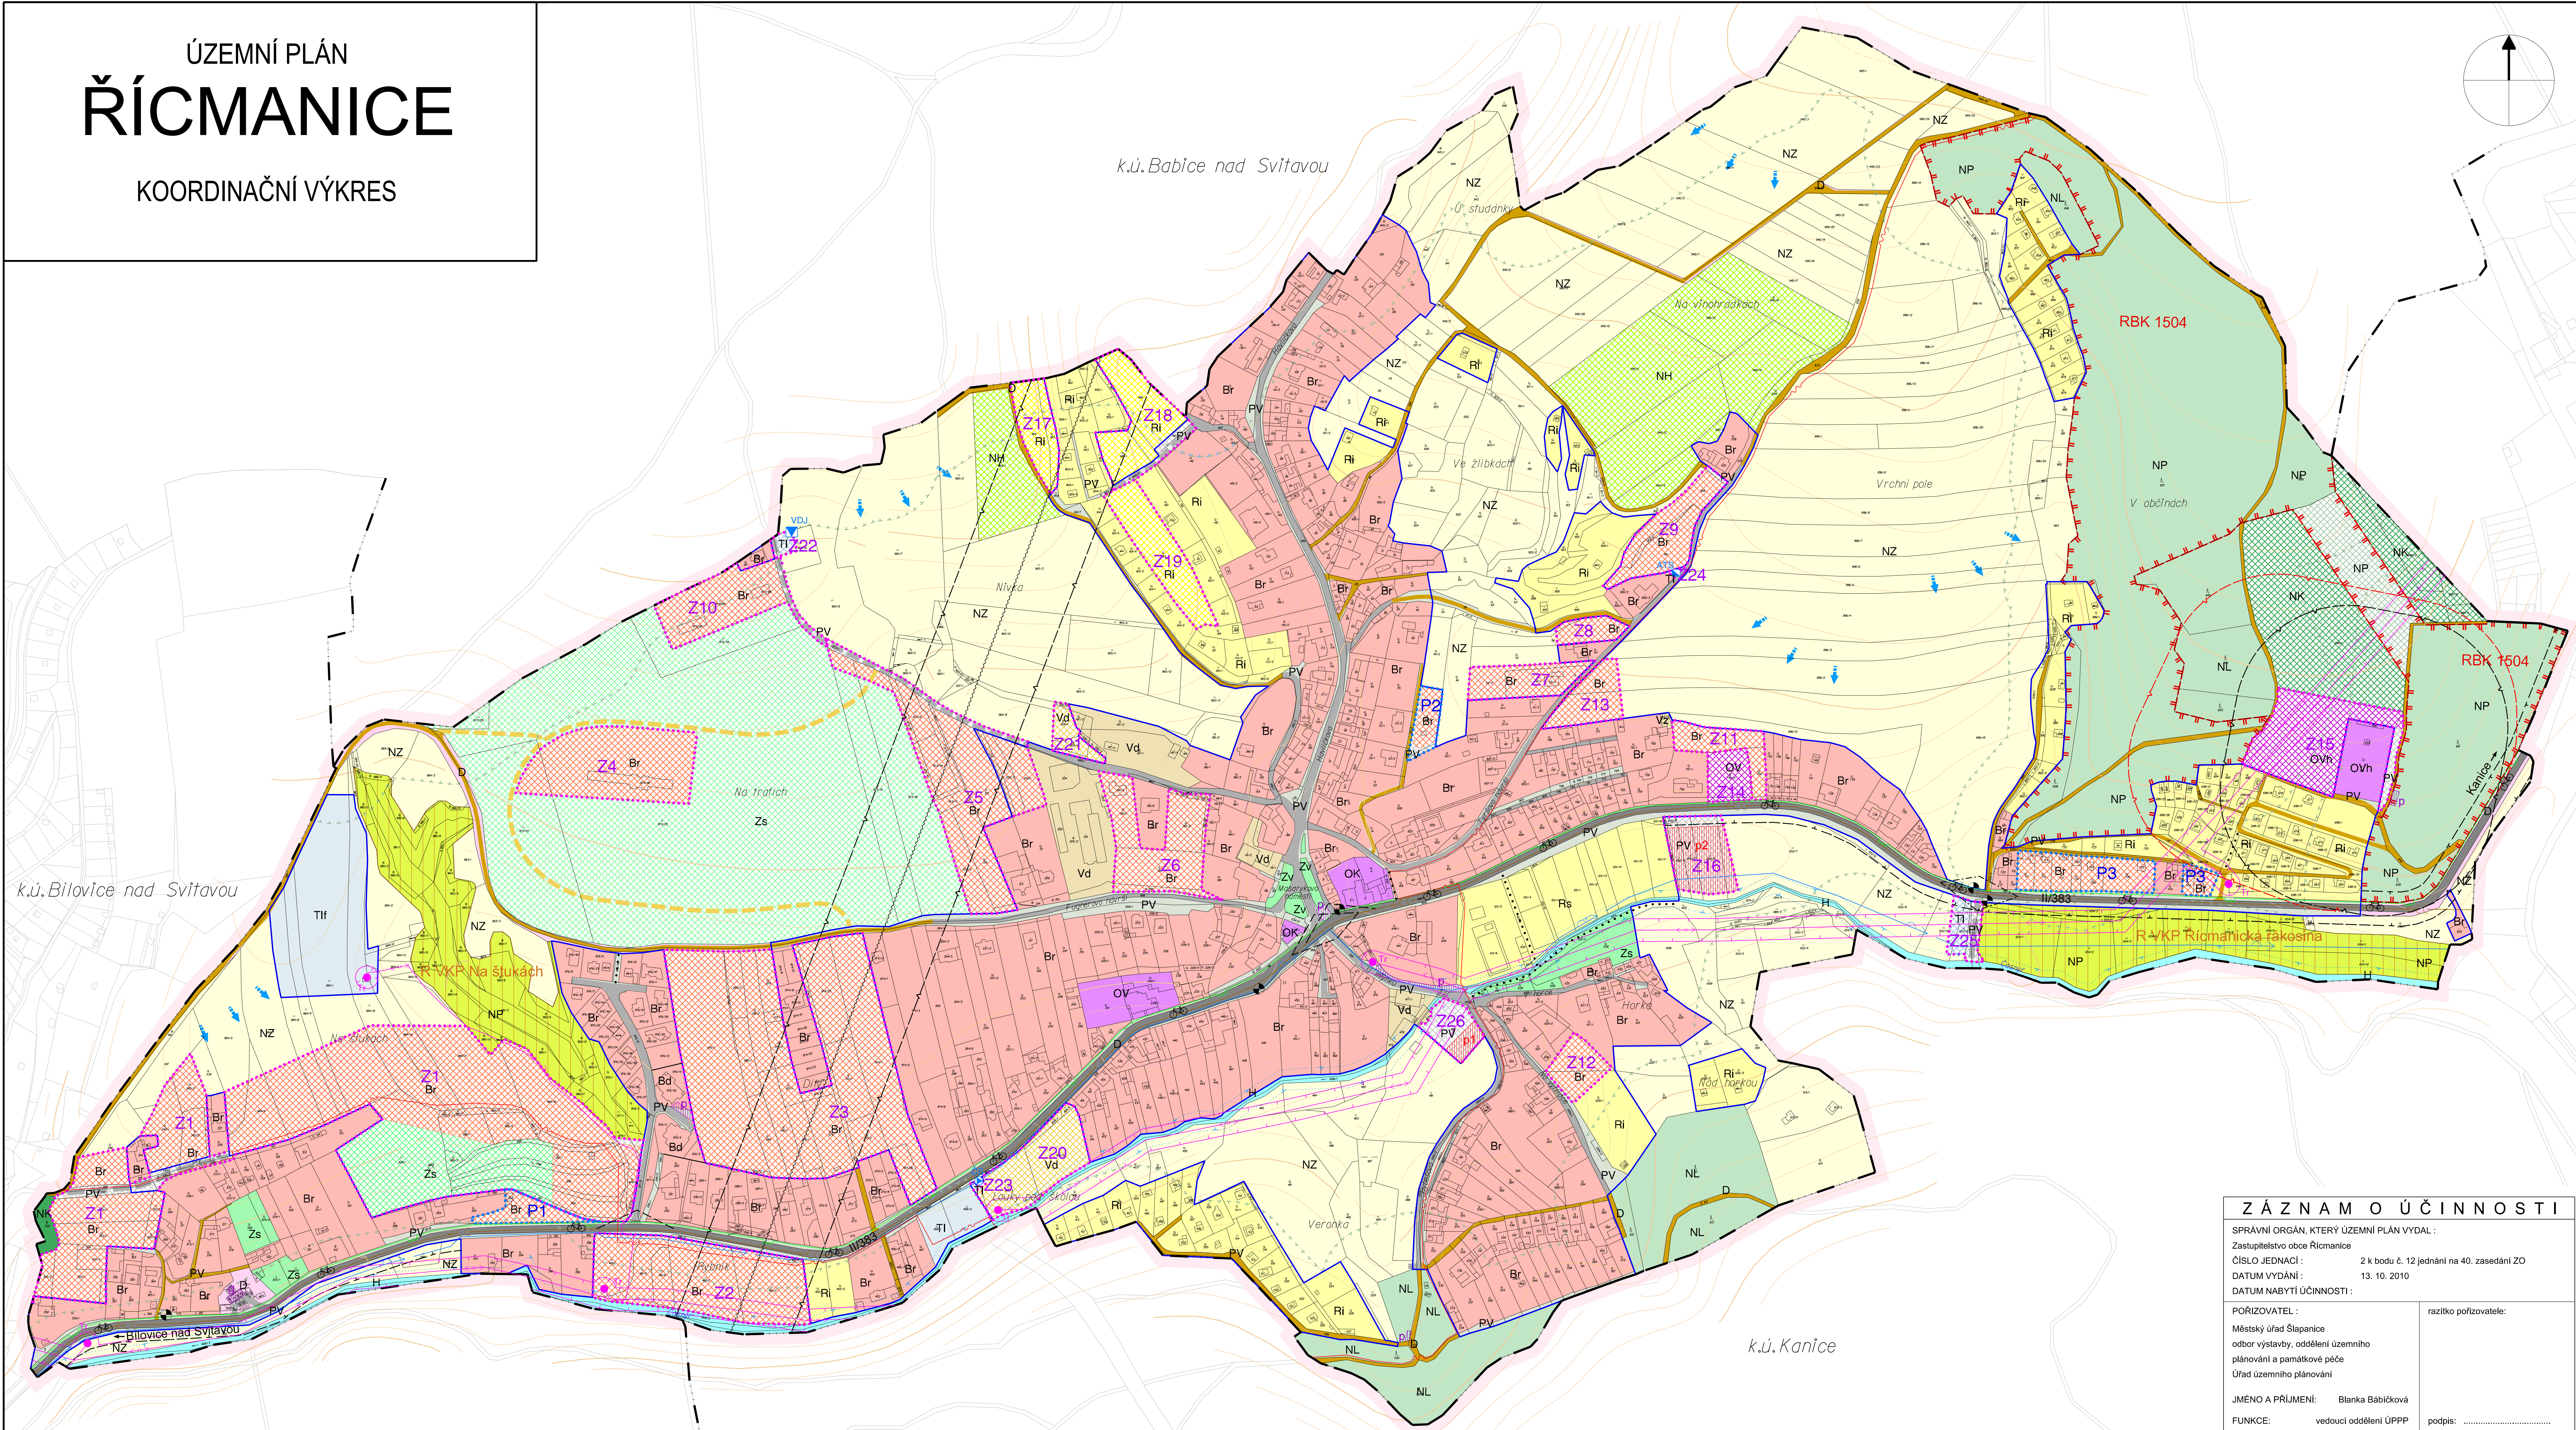


# ÚZEMNÍ PLÁN ŘÍCMANICE

KOORDINAČNÍ VÝKRES

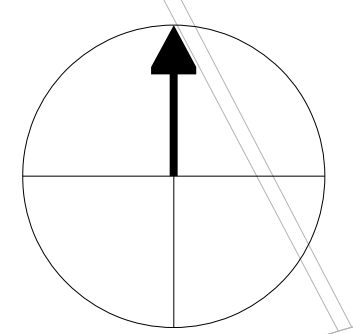

ZÁZNAM O ÚČINNOSTI	
SPRÁVNÍ ORGÁN, KTERÝ ÚZEMNÍ PLÁN VYDAL :	
Zastupitelstvo obce Řícmanice	
ČÍSLO JEDNACÍ :	2 k bodu č. 12 jednání na 40. zasedání ZO
DATUM VYDÁNÍ :	13. 10. 2010
DATUM NABYTÍ ÚČINNOSTI :	
POŘIZOVATEL :	razítko pořizovatele:
Městský úřad Slápanice odbor výstavby, oddělení územního plánování a památkové péče	
Úřad územního plánování	
JMÉNO A PRŮJEMNÍ :	podpis: .....
Blanka Bábíčková	
FUNKCE :	vedoucí oddělení ÚPPPP

**LEGENDA :**

	hranice katastrálního území
	hranice zastavěného území
	zastavitelné plochy
	plochy přestavby

**DOPRAVNÍ INFRASTRUKTURA**

	silnice II. třídy
	místní komunikace
	účelové komunikace veřejné
	účelové komunikace soukromé
	pěší propojení
	parkoviště, řadové garáže
	zastávka autobusu
	cyklotrasa

**PLOCHY S ROZDÍLNÝM ZPŮSOBEM VYUŽITÍ**

	plochy stabilizované		plochy bydlíni
	plochy změn		plochy občanského vybavení veřejné infrastruktury
			plochy občanského vybavení komerčního
			plochy rekreace
			plochy veřejných prostranství
			plochy dopravní infrastruktury
			plochy technické infrastruktury
			plochy výroby
			plochy sídelní zeleně
			plochy vodní a vodohospodářské

**INDEX FUNKČNÍHO VYUŽITÍ**

Br - bydlení v rodinných domech	
Bd - bydlení v bytových domech	
OVh - občanské vybavení veřejné infrastruktury - hřbitov	
Rs - otevřená sportovní zařízení se zázemím	
Ri - individuální rekreace	
TIh - technická infrastruktura - fotovoltaika	
Vz - zemědělská výroba a skladování, agroturistika	
Vd - drobná výroba a služby	
Zv - zeleň veřejná na veřejných prostranstvích	
Zs - zeleň soukromá a vyhrazená	
	rozhraní ploch s rozdílným indexem funkčního využití

	plochy stabilizované		plochy změn
			plochy zemědělské
			plochy zahrad v krajině
			plochy přírodní na pozemcích lesa
			plochy přírodní na ZPF a ostatních plochách
			plochy krajinné zeleně

**LIMITY VYUŽITÍ ÚZEMÍ**

	technické limity		ochranné pásmo nadzemního vedení VN
	návrh		ochranné pásmo silnice II. třídy
			ostatní ochranná pásma
			rozhledový trojúhelník
			ochranné pásmo vodního toku
			registrovaný významný krajinný prvek
			vzdálenost staveb od okraje lesa

**TECHNICKÁ INFRASTRUKTURA**

	elektrické vedení VN a trafostanice
	vodovodní přírvačec
	vodovodem
	čerpací stanice vodovodu
	akumulační tlaková stanice vodovodu
	kanalizační sběrač
	trasa dálkového kabelu
	radioreleová trasa
	hlavní řád plynovodu STL

**ÚZEMNÍ SYSTÉM EKOLOGICKÉ STABILITY, OCHRANA KRAJINY**

	hranice regionálního biokoridoru
	označení regionálního biokoridoru
	protierozní opatření

Zpracovatel:		Arch. Design, s.r.o. Sochorova 31, 616 00 Brno telefon: +420 541 420 911 fax: +420 541 420 912 www.archdesign.cz	Autorizační razítko:
Zodpovědný projektant:	Ing. arch. Radoslav Novotný		
Vedoucí projekt:	Ing. arch. Markéta Hosiaková, Ph.D.		
Kreslil:	Markéta Kučliková		
Kontroloval:	Ing. arch. Radoslav Novotný		
Specialista:	Doprava: Ing. Miloslav Švalbavský Vodní hospodářství, plyn: Ing. Markéta Vašková Elektrická energie, spoj: Pavel Vytáhl Zvonič prostředí: RNDr. Jiří Kocian		
Objednatel:	Obec Řícmanice, Komenského 68, 664 01 Řícmanice	Datum:	10/2010
Pořizovatel:	MěÚ Slápanice, odbor výstavby, oddělení územního plánování a památkové péče, Opučná 92, 656 70 Brno	Stupeň:	
Název akce:	<b>Územní plán Řícmanice</b>	MMK:	<b>1 : 2 000</b>
Název výkresu:	<b>Koordináčnı výkres</b>		
Číslo zakázky:	<b>B-09-127-100</b>	Stav:	<b>UC</b>
		Číslo výkresu:	<b>II.1.</b>
		Page:	<b>00</b>
		Číslo projektu:	